


Schnitt C-C
M 1:200

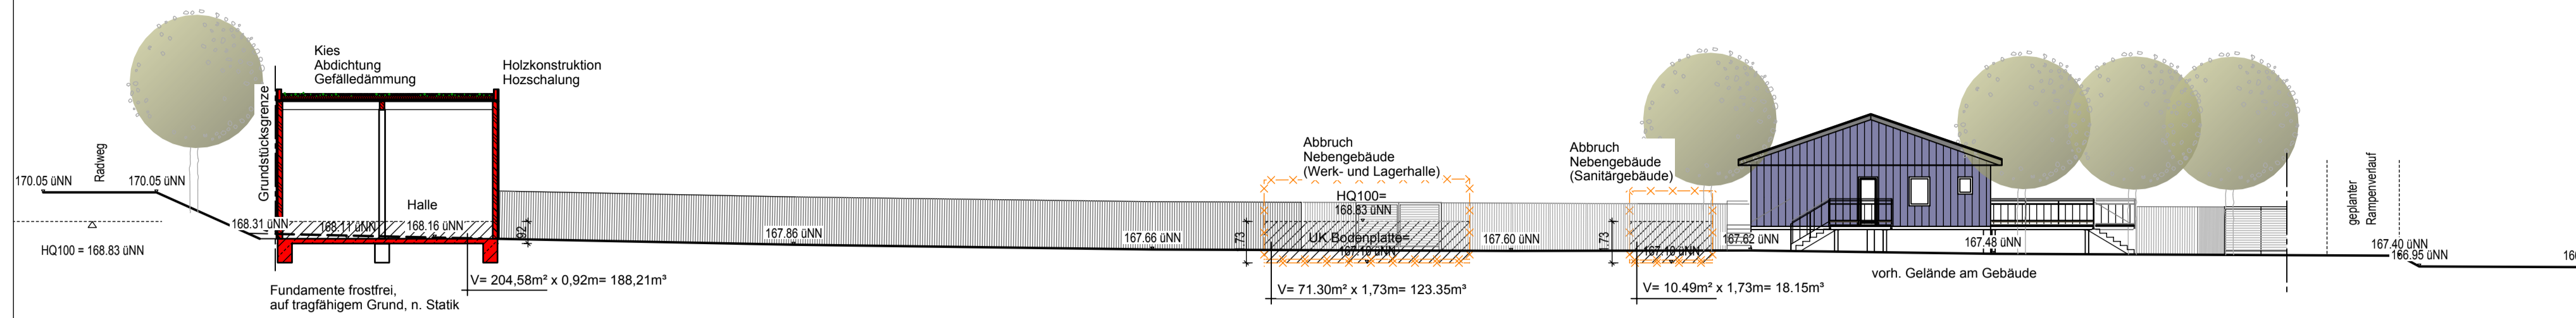


Grundriss Aussenanlage
M 1:200



GF I	Fl.Nr.4266	1344m ² -33,54m ² =	1310,46m ²
GF II	Teilfl. v. Fl.Nr. 4269		225,77m ²
GF III	Teilfl. v. Fl.Nr. 4282/1		204,42m ²
GF IV	Teilfl. v. Fl.Nr. 4265		646,26m ²
GF gesamt:			2386,91m ²
GF Bestand:	Fl.Nr. 4265+4266		2123m ²

Lageplan - neue Grundstücksteilung
M 1:1000

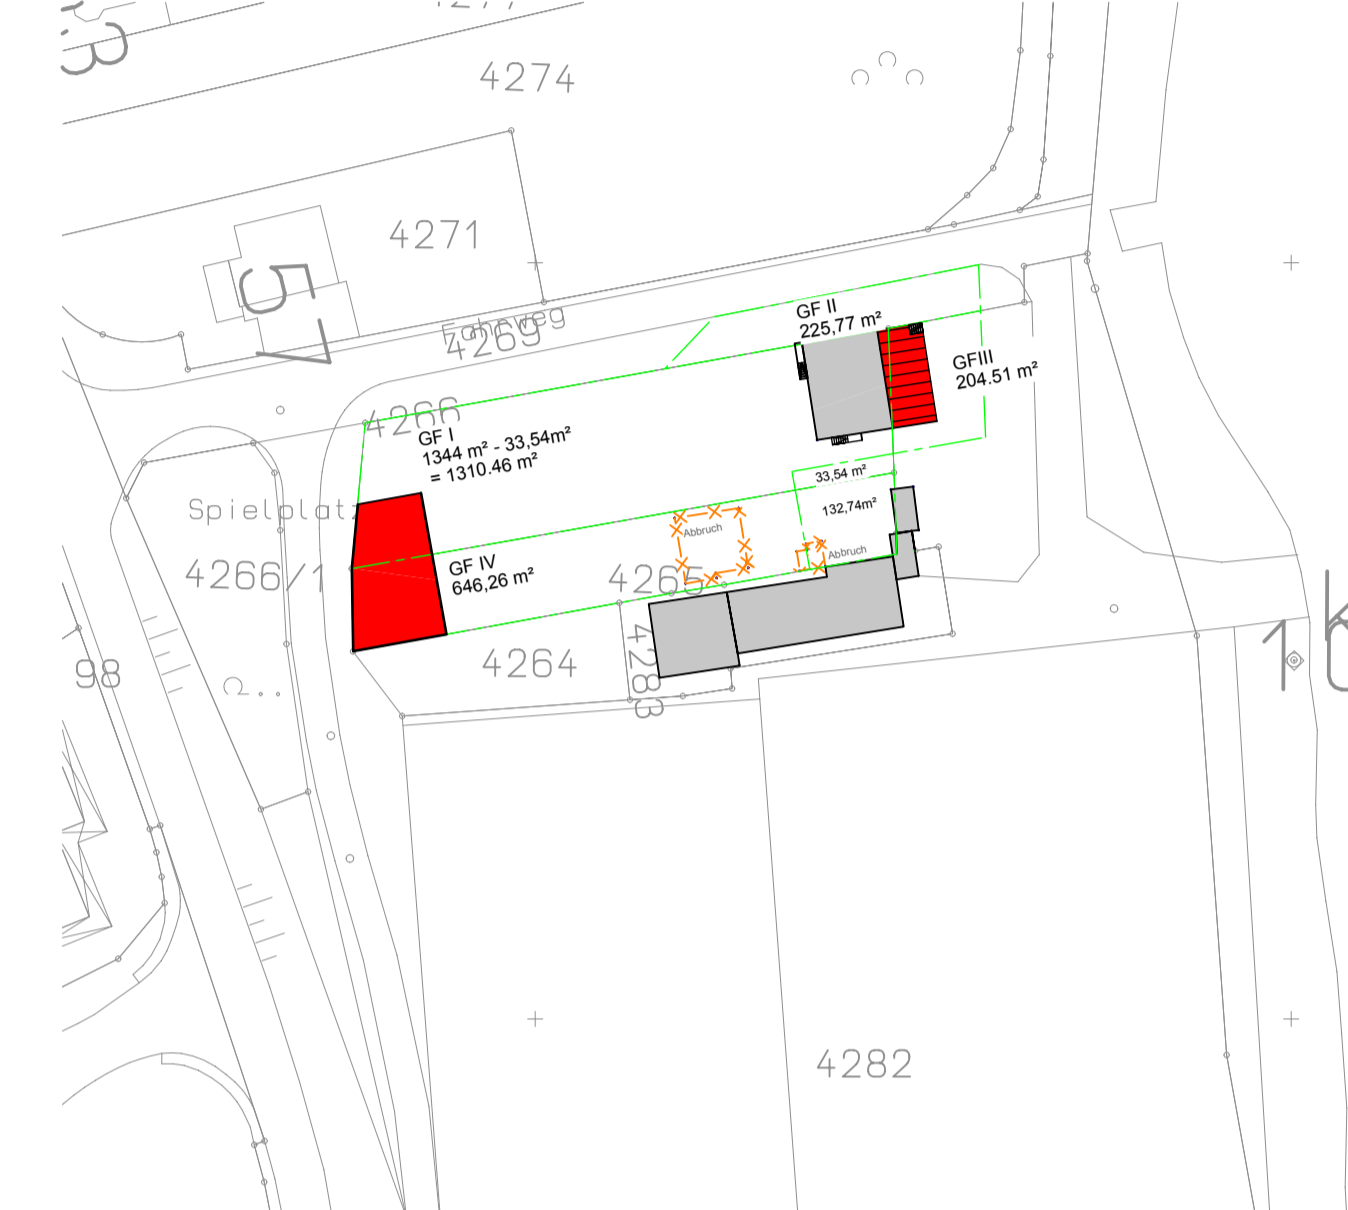

BAUHERR:
FL.NR.: 4266
Segelkameradschaft Maintal e.V.

Eigentümer:
FL.NR.: 4265
+Teilflächev.4282/1+4269
Gemeinde Margetshöchheim
FL.NR.: 4265+Teilflächev.4282/1+4269

NACHBARN:
FL.NR.: 4264 + 4262 + 4265
+4282/1 + 4269
Gemeinde Margetshöchheim

FL.NR.: 4283
Gemeinde Margetshöchheim -
SG Margetshöchheim 06 e.V. (Erbbaurecht)

DER ARCHITEKT:

DIE BAUGENEHMIGUNGSBEHÖRDE:

BAUANTRAG

BAUHERR:
SKMW - Segelkameradschaft Maintal e.V.
Postfach 6463
97014 Würzburg

BAUVORHABEN:
Überplanung Vereinsgelände
Neubau einer Werk- und Lagerhalle für Segelboote
Fahrweg
97276 Margetshöchheim



Hauptstraße 37 · 97246 Eibelstadt
Tel.: 09303 / 90 72 - 0 · Fax: 09303 / 90 72 - 22
info@haas-haas.info · www.haas-haas.info

Bauart Aussenanlage - Grundriss + Schnitt C-C, Lageplan				BV-NR. S 1442	
Maßstab 1: 200/1000	Datum 20.03.2015	Änderungsdatum	gezeichnet M.H. - B.R.O	Projektleiter Stephan Haas	Pl.-Nr. - Änderungsst. S1442/BA/01