



# Regelquerschnitt AA

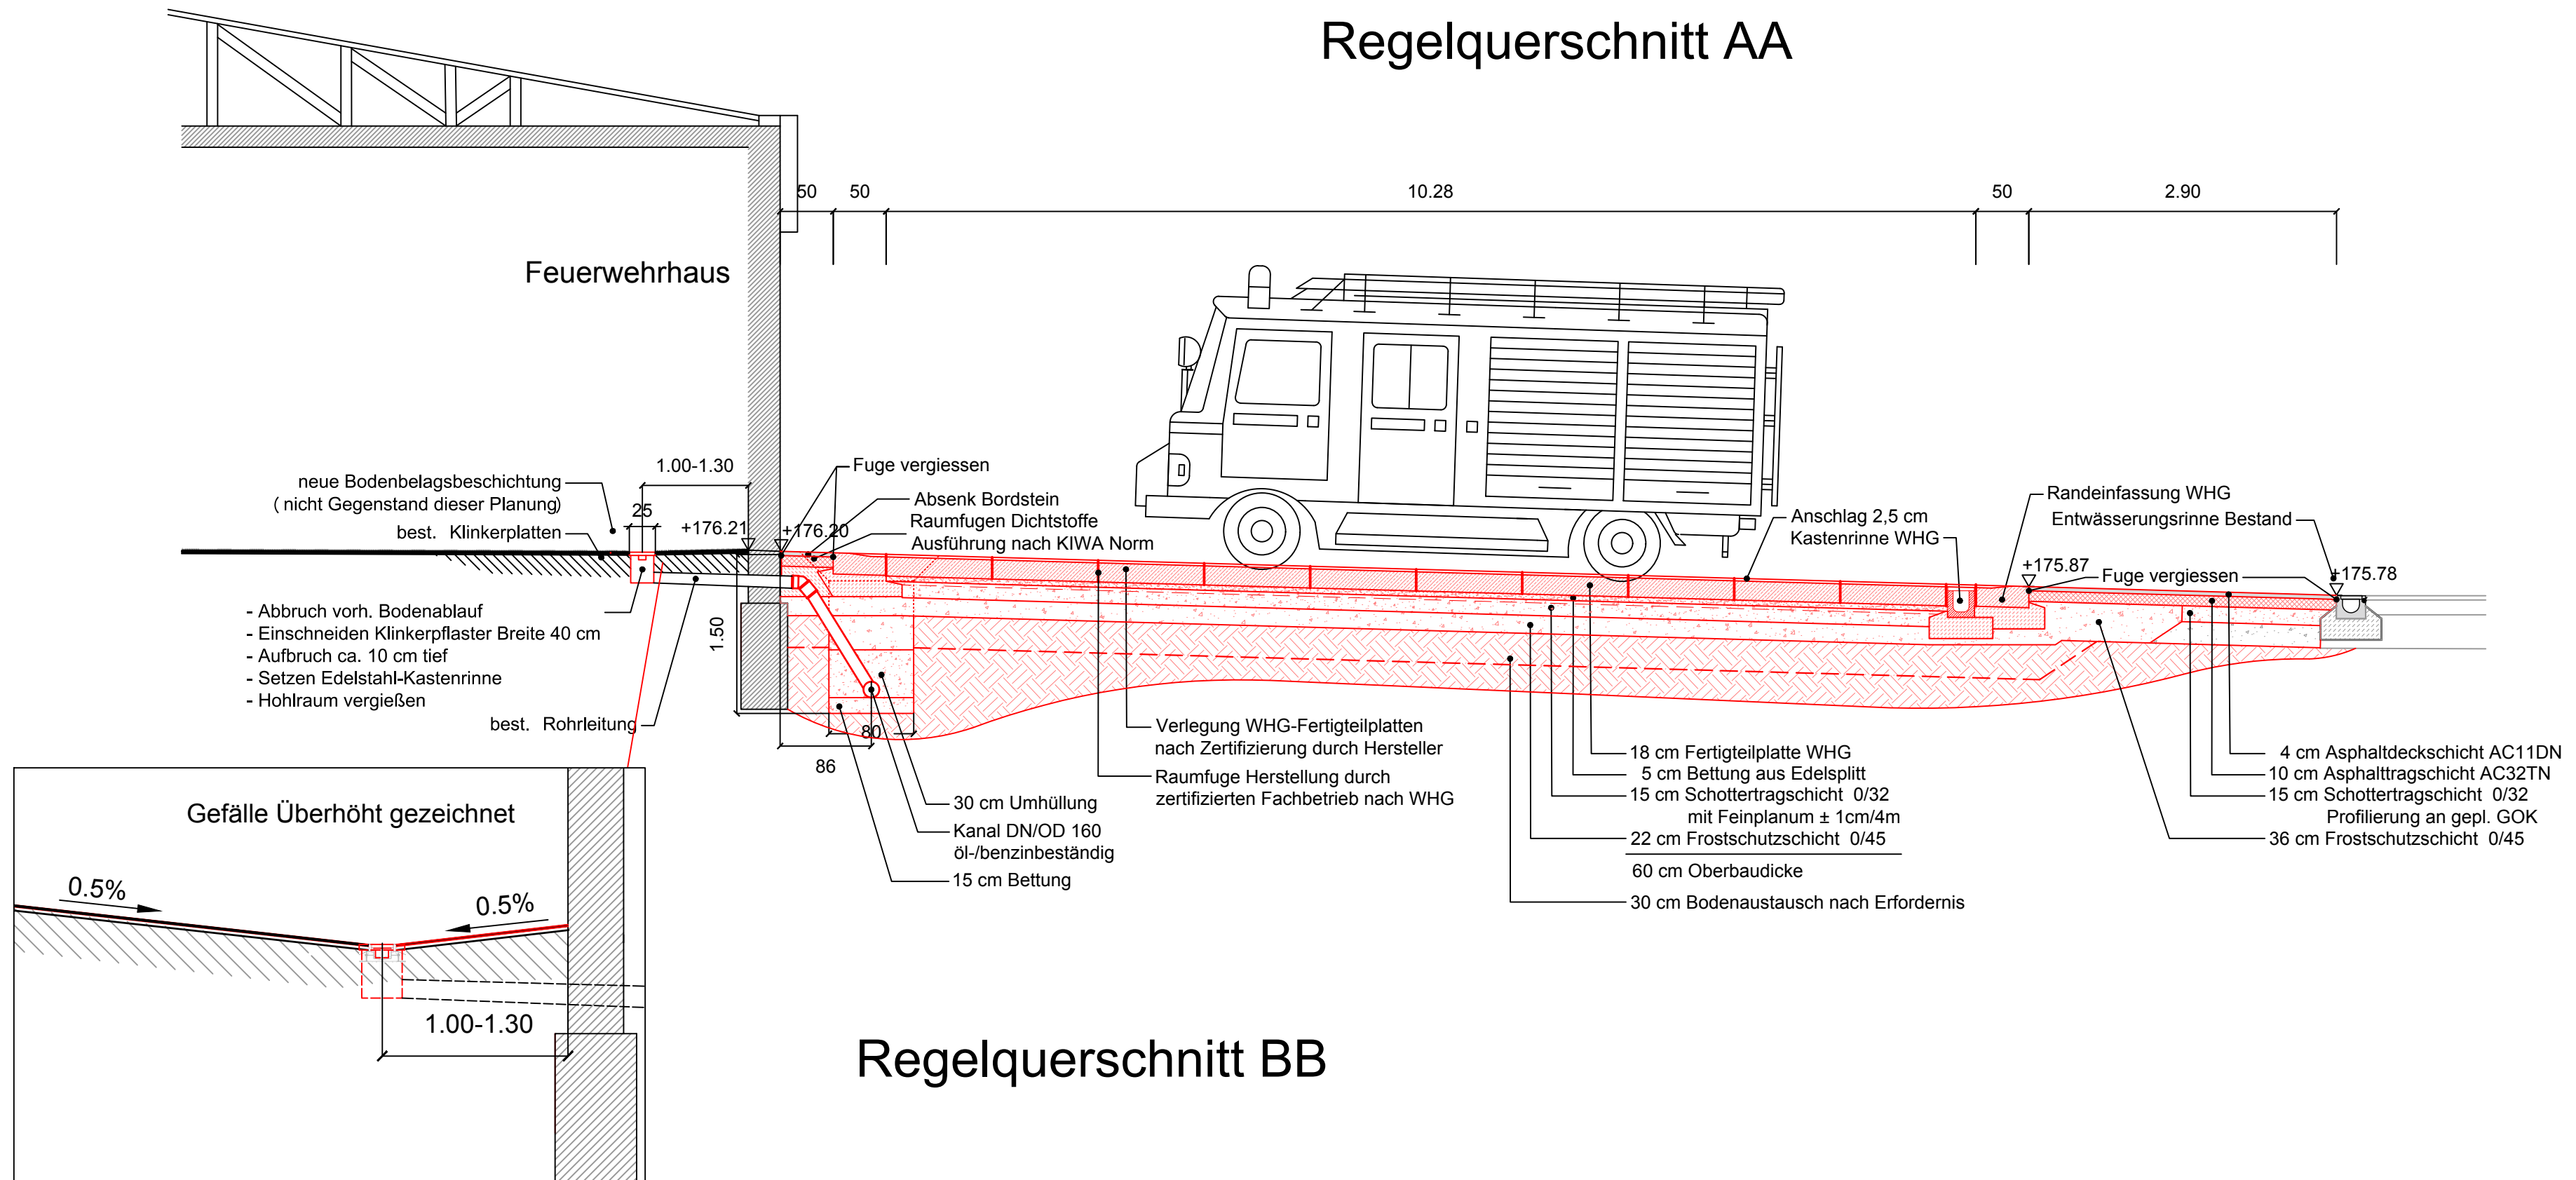

# Regelquerschnitt BB

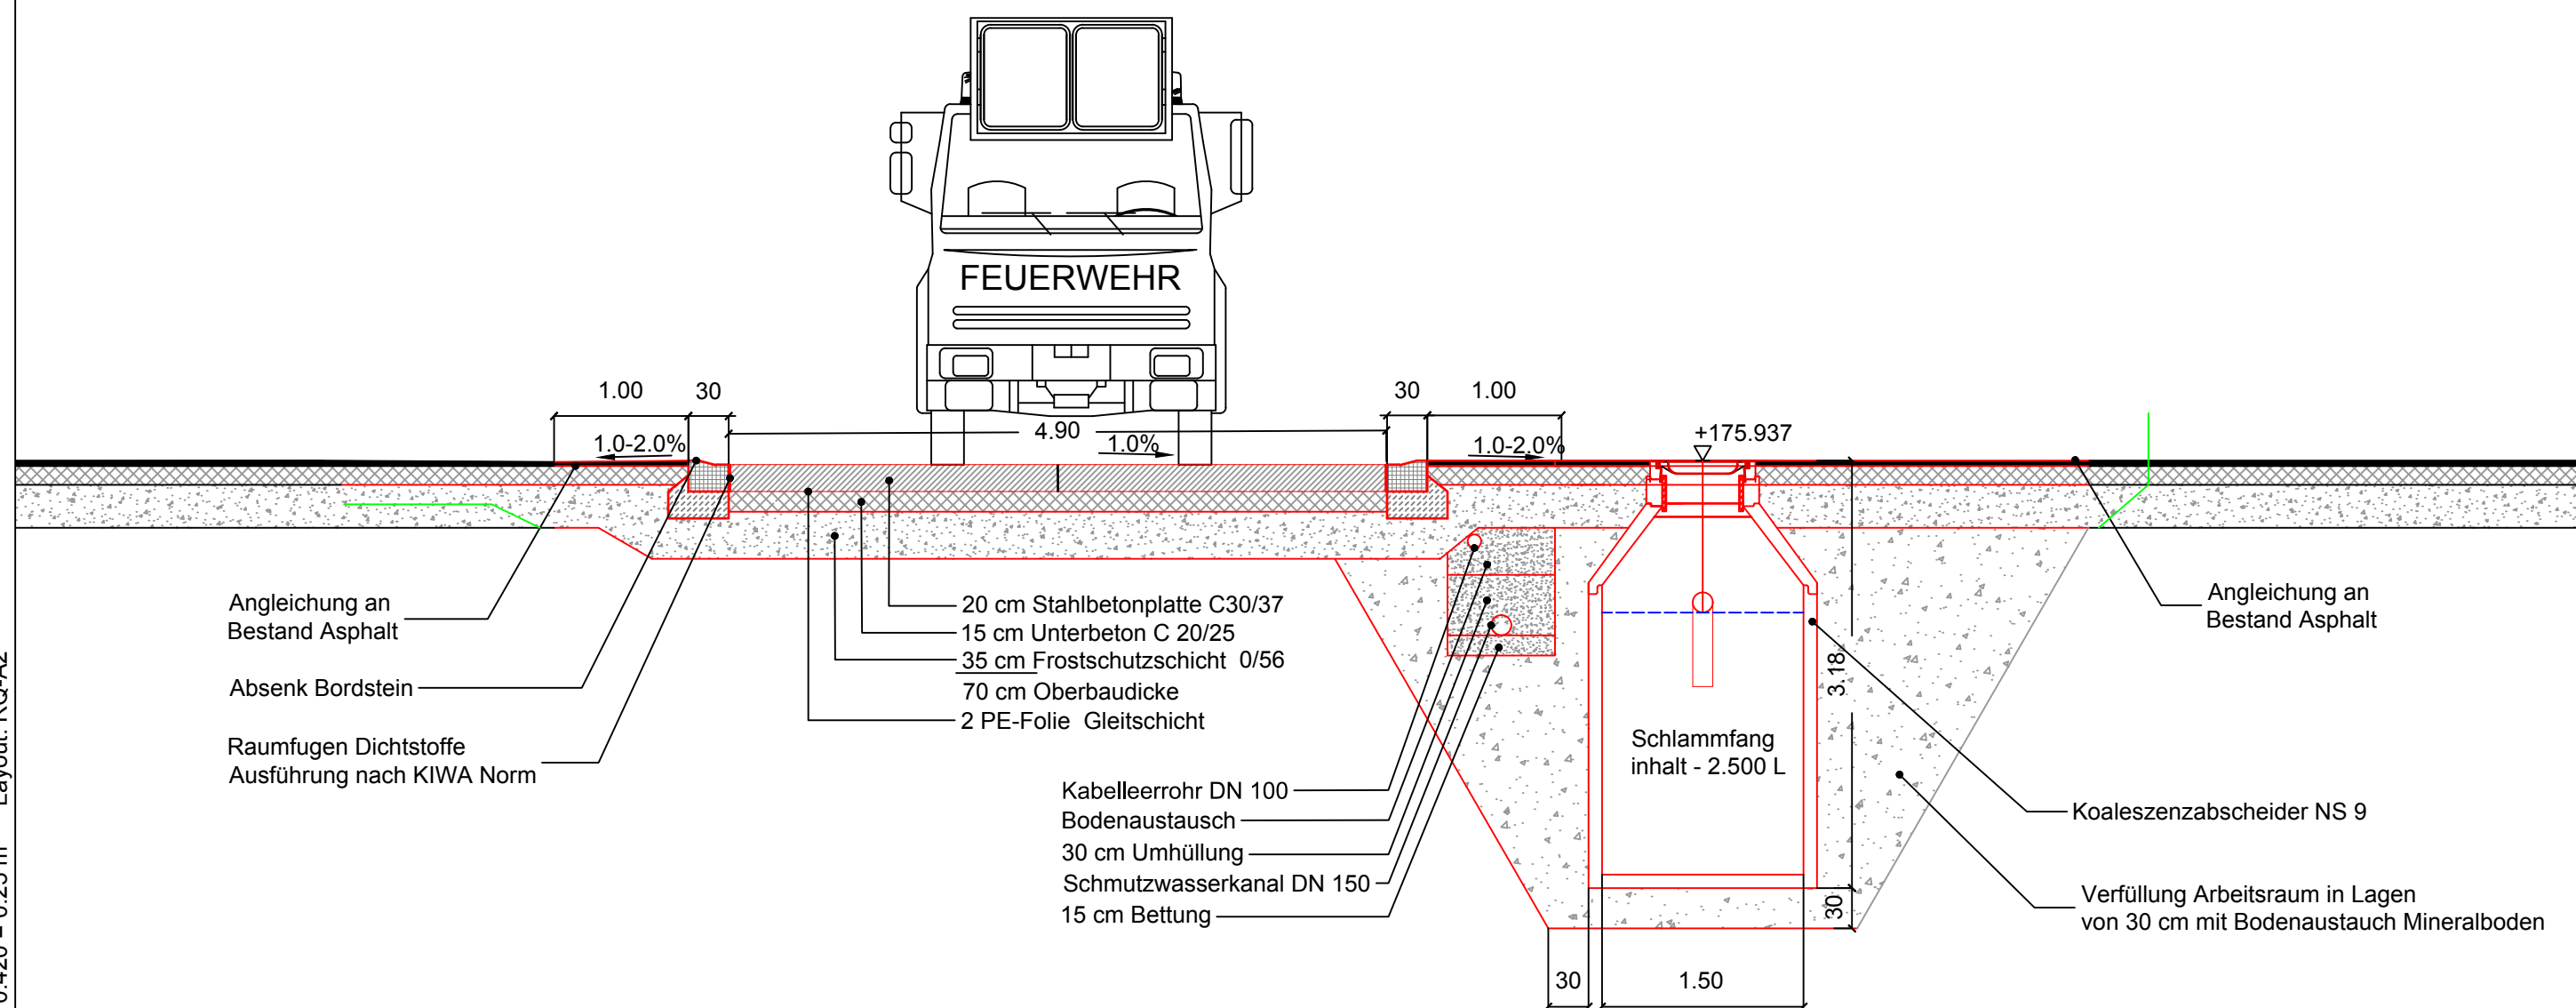

Index	Änderungen	geänd.am	Name	gepr.am	Name
Vorhaben:		Sanierung Feuerwehrhaus Öl- Benzinabscheider / Rinnen Gemeinde Margetshöchheim Landkreis Würzburg			
Anlage:		-			
Phase:		Entwurf			
Projekt-Nr.:		M170201			
Plan-Nr.:		03_RQ01-000 RQ			
Maßstab: <b>1:50</b>	<b>Regelquerschnitt AA und BB</b>	Tag	Name		
		entw.:	23.05.17	BB	
		gez.:	27.09.17	ST	
		gepr.:			
Vorhabensträger: Gemeinde Margetshöchheim		Entwurfsverfasser: <b>rö ingenieure gmbh</b> 97082 Würzburg Moltkestraße 7 Telefon 0931 - 30458 - 0 Telefax 0931 - 30458 - 29 info@roe-ingenieure.de www.roe-ingenieure.de			
Datum		Unterschrift		Datum	

0.594 \* 0.420 = 0.25 m² Layout: RQ-A2

Diese(r) Unterlage/Plan darf ohne vorherige Genehmigung des Erstellers nicht veröffentlicht, vervielfältigt oder geändert, noch für ein anderes Bauvorhaben genutzt werden, als für das auf dem Plankopf/Betreff ausgewiesen ist.