



3.2 Hängebrücke mit 2 Pylonen

Treppenturm

Mainsteg Margetshöchheim-Veitshöchheim

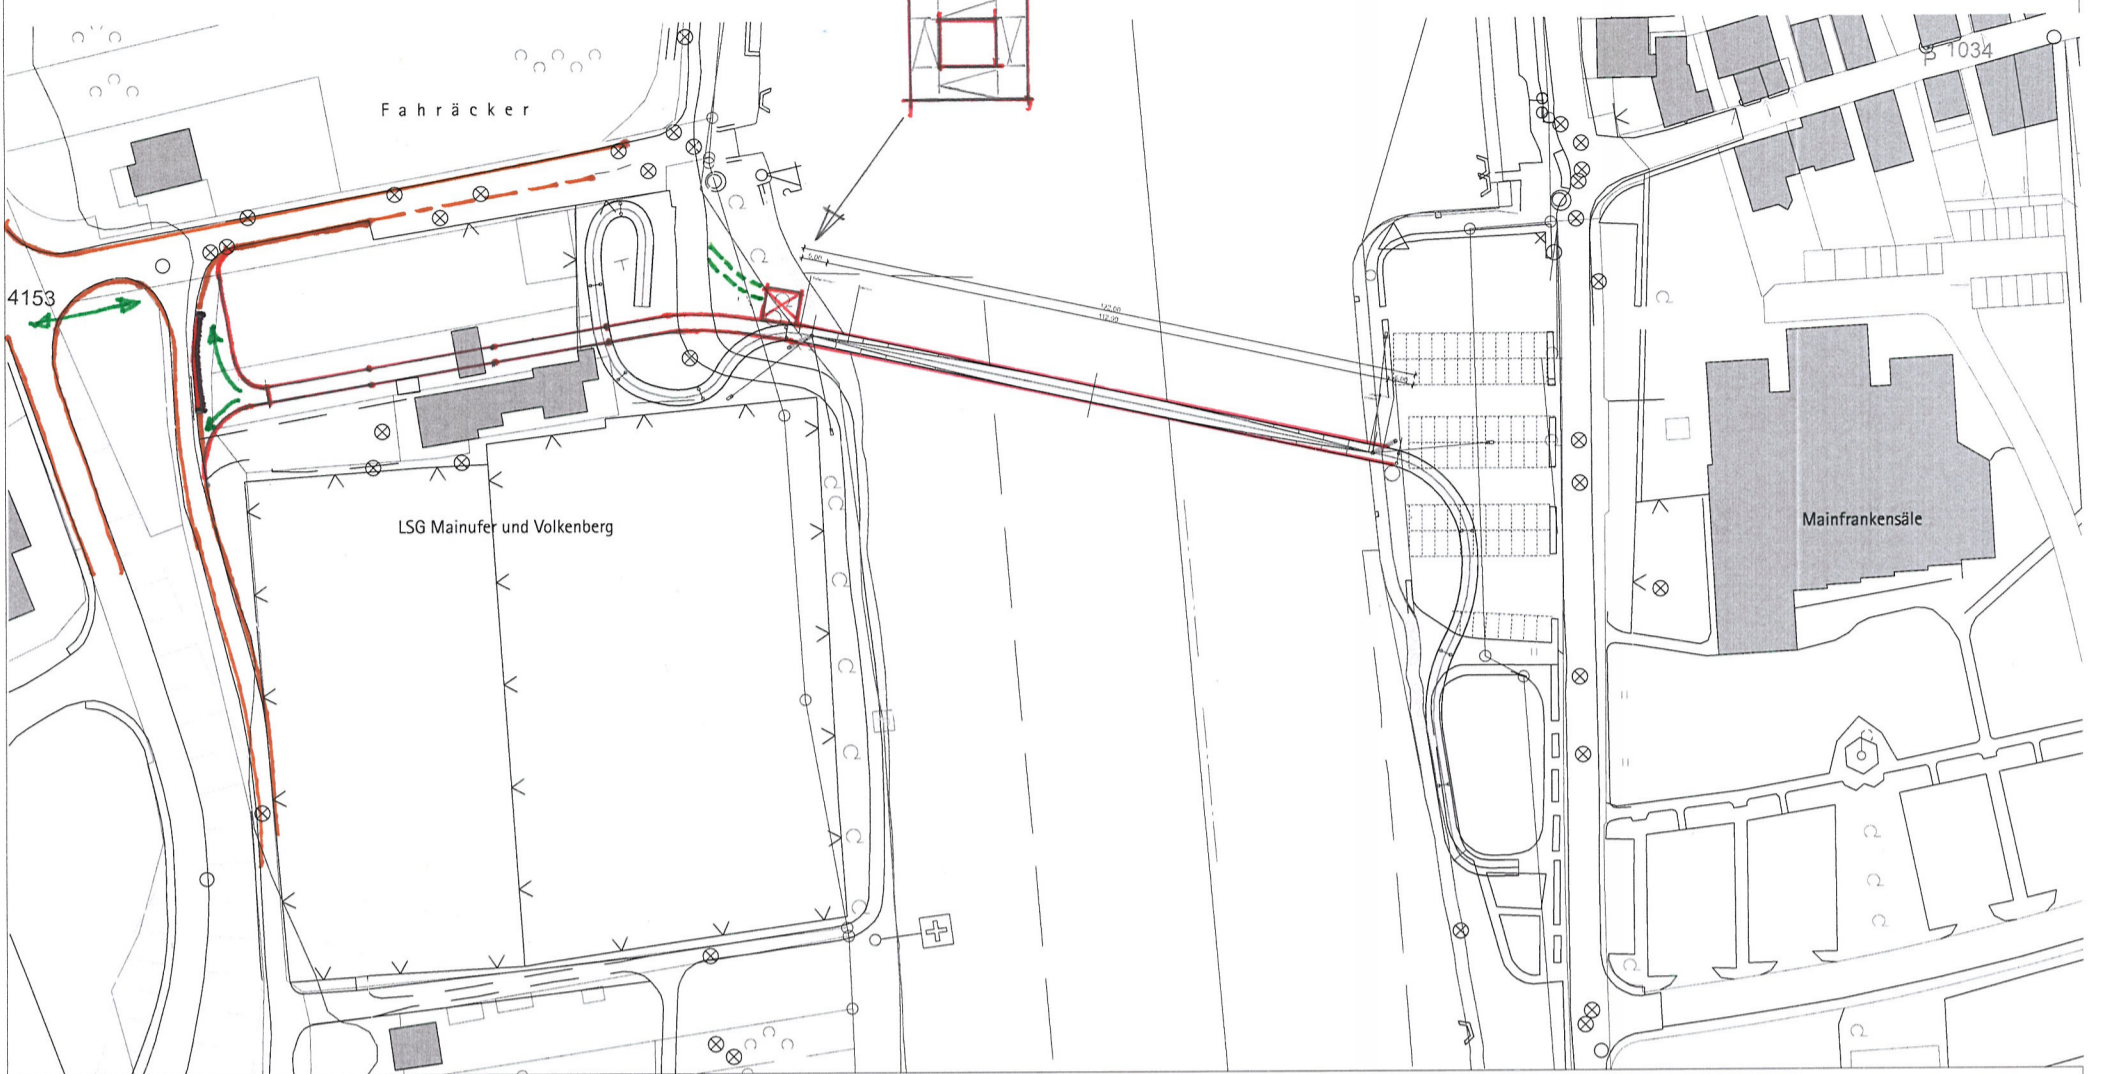

Grundriss M 1:500

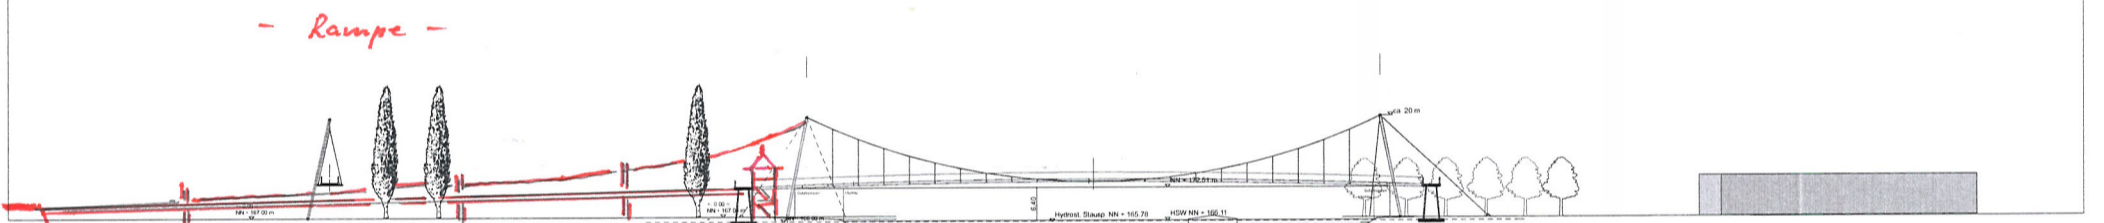

Querschnitt M 1:500





Ansicht M 1:500

Rampenquerschnitt M 1:50


Rampenlängsschnitt M 1:50

Regelquerschnitt M 1:50

Mitte + Viertelstpunkt

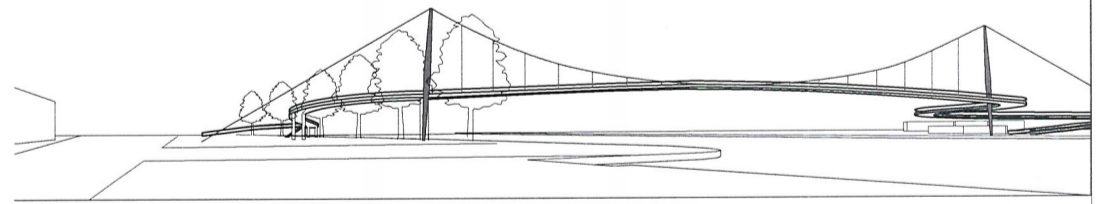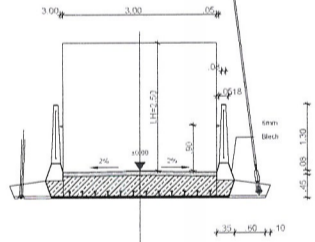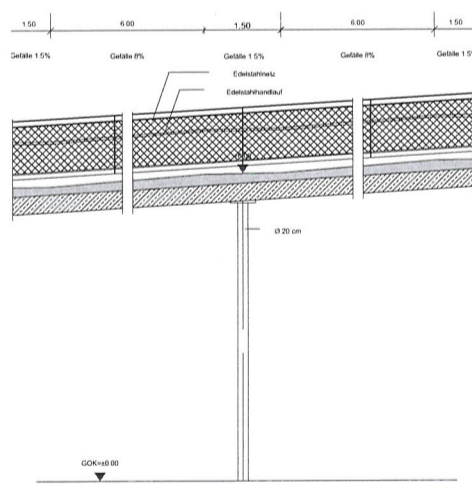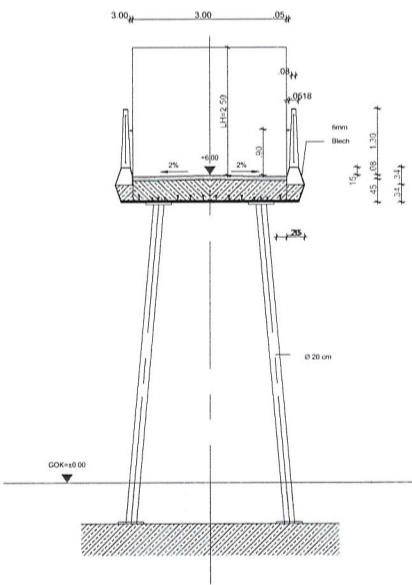

Treppenturm mit
Kunischplattform

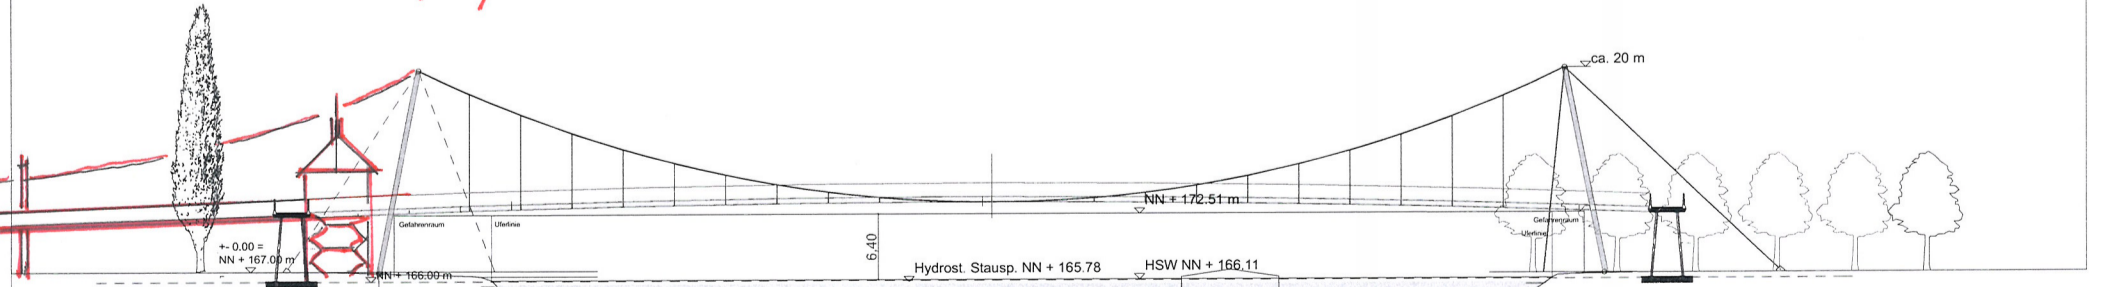

Ansicht M 1:250

2.3.2011 for.