




Ansicht von Osten M1:200

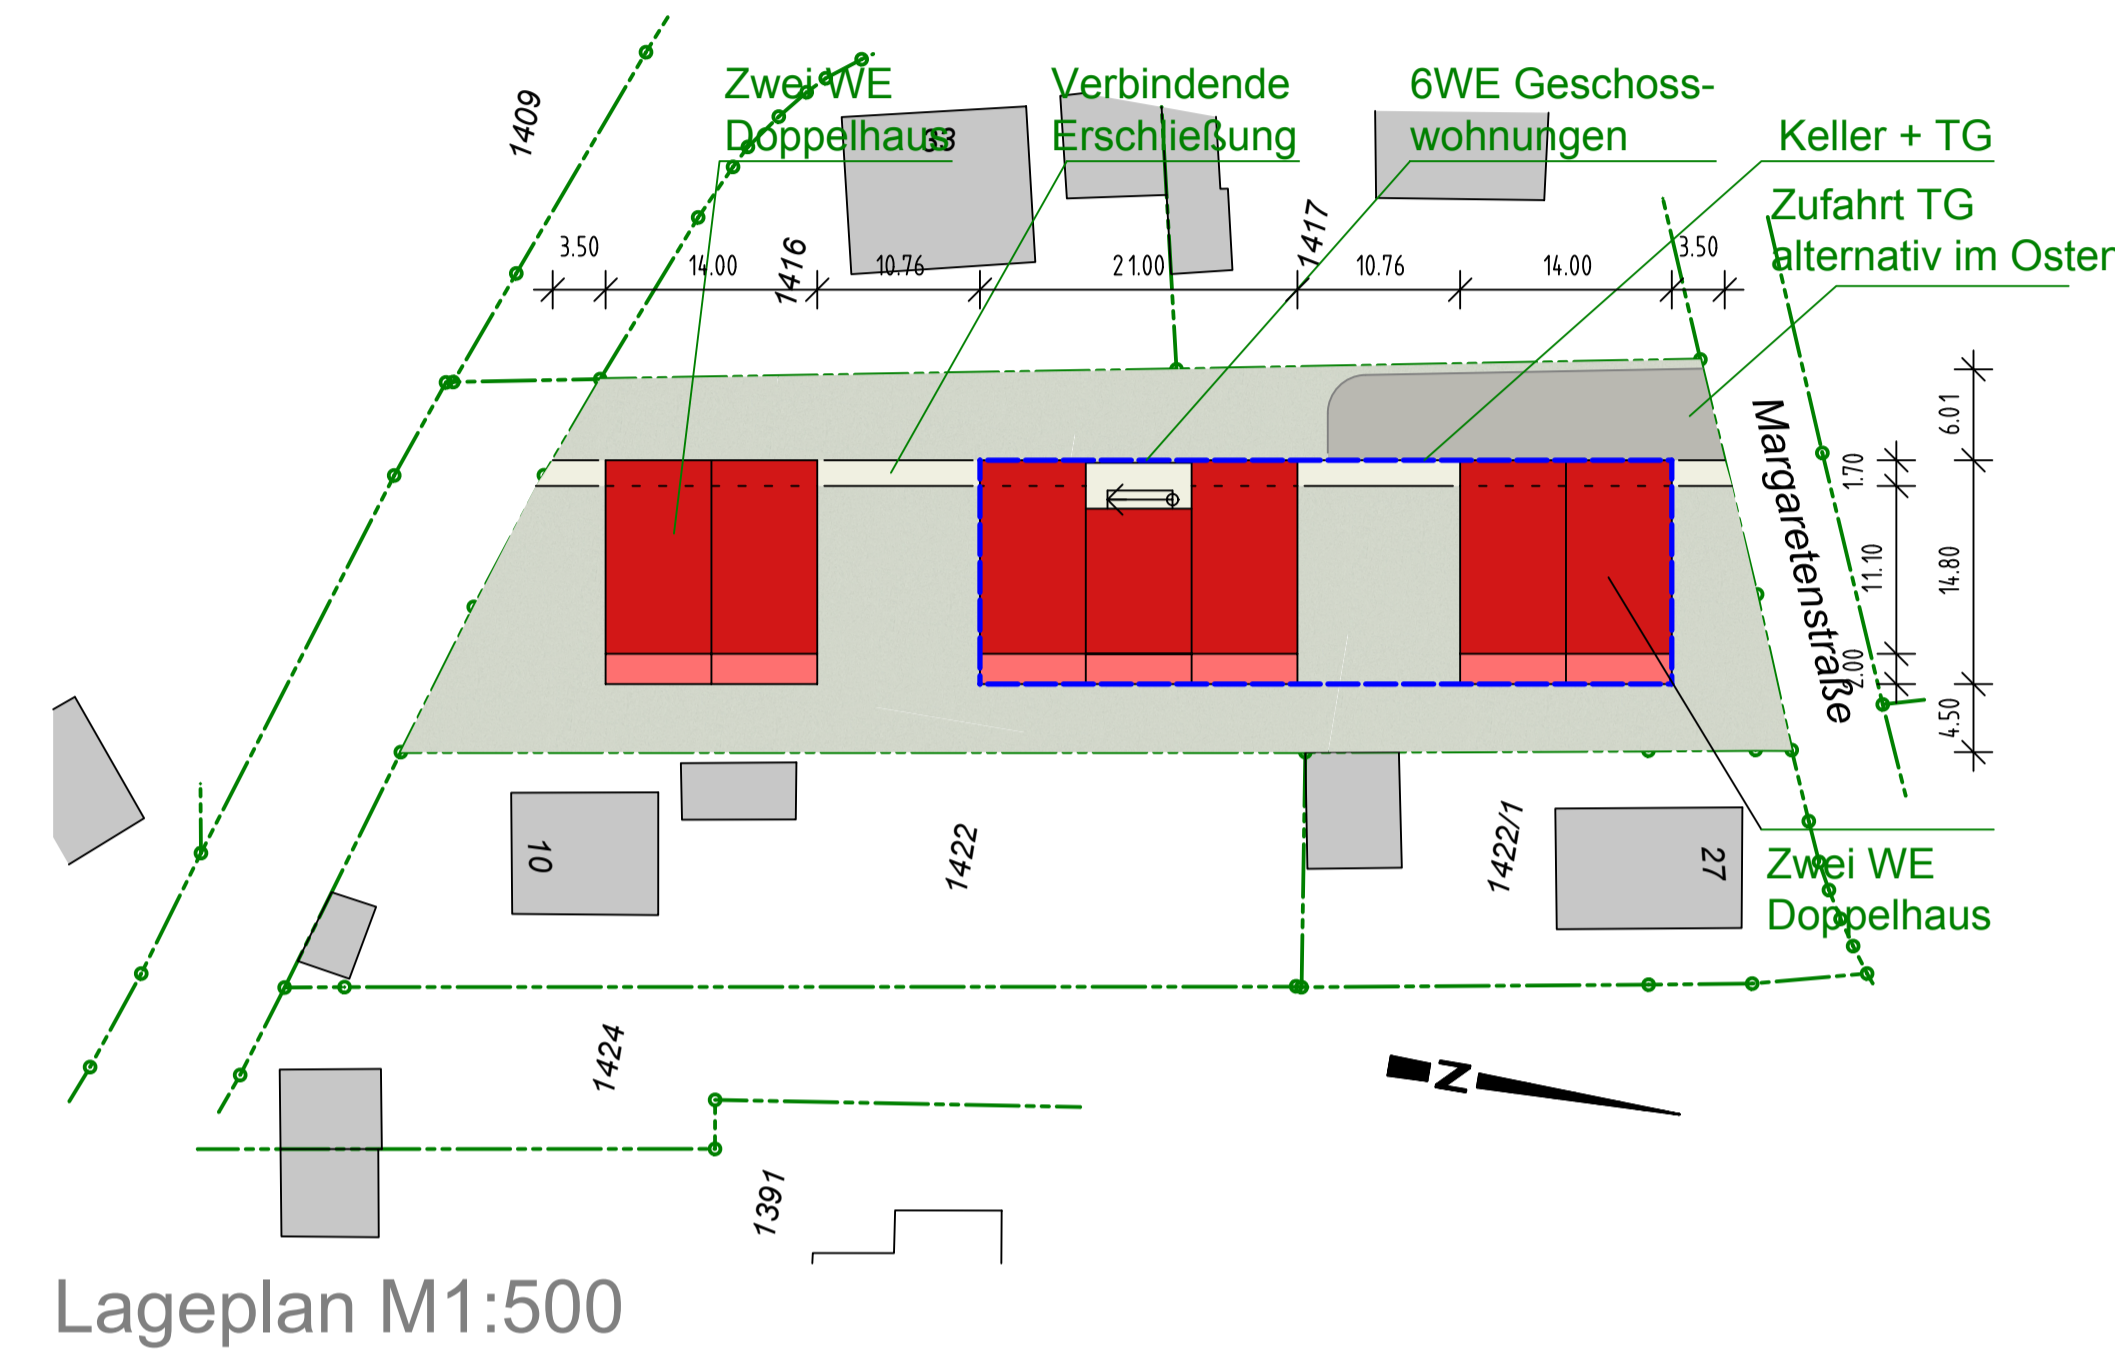


Lageplan M1:500

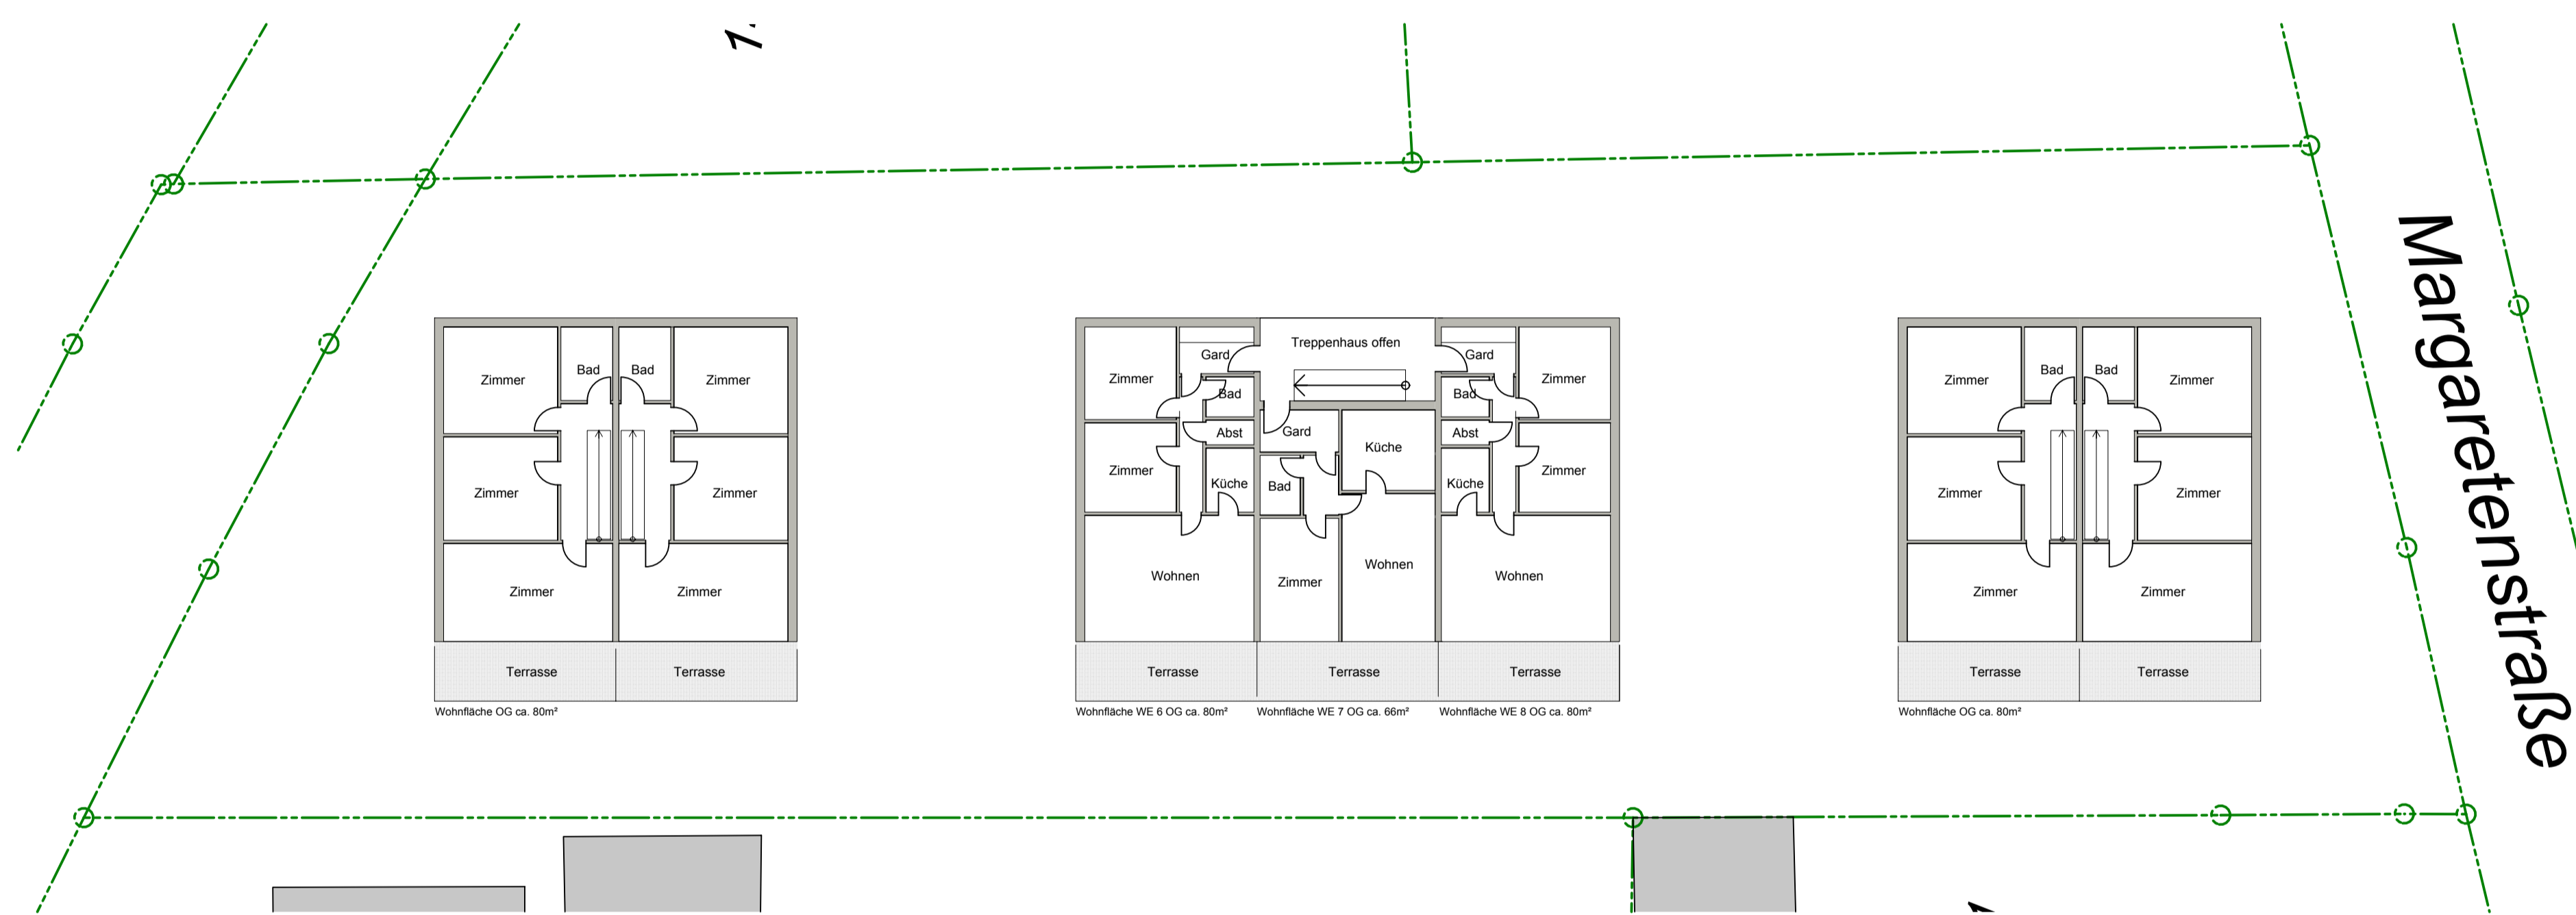

Grundriss OG M1:200

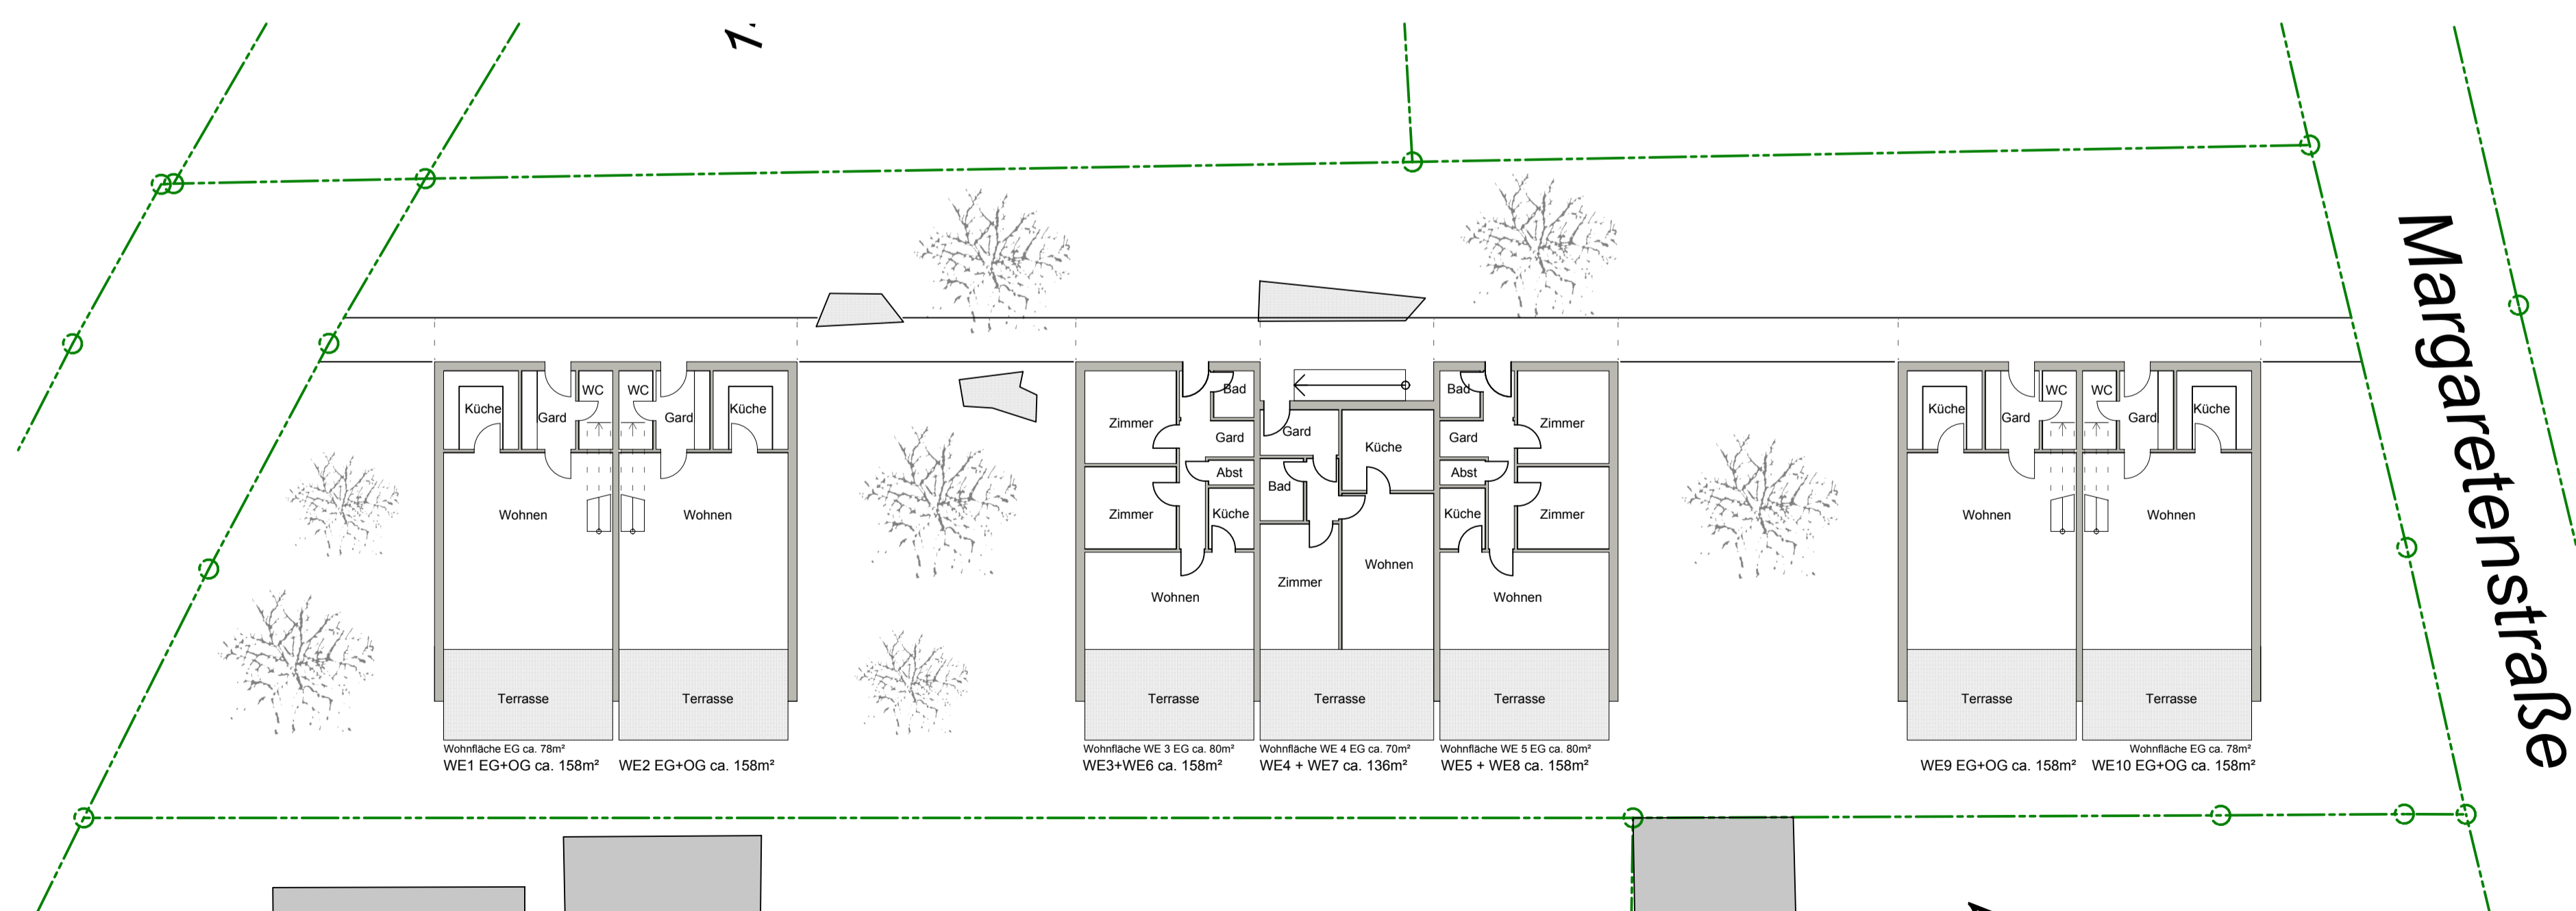

Grundriss EG M1:200

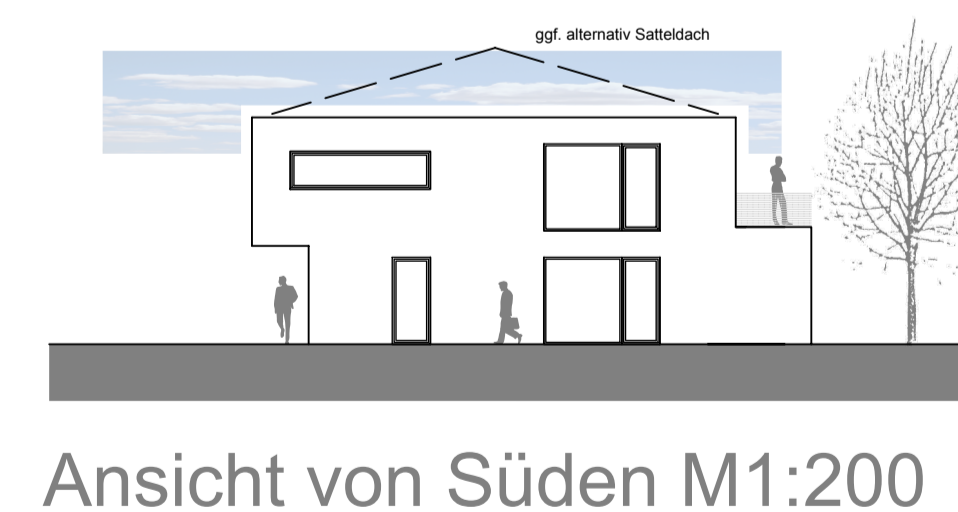

Ansicht von Süden M1:200