



Bestand

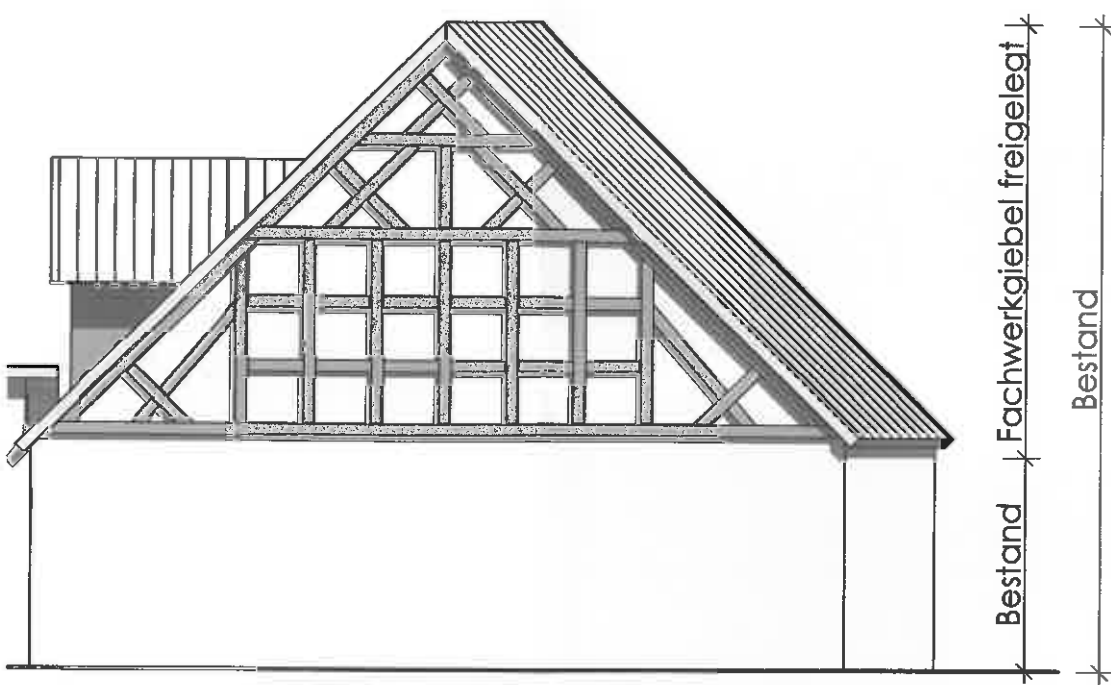

Westansicht
Neu

Neu

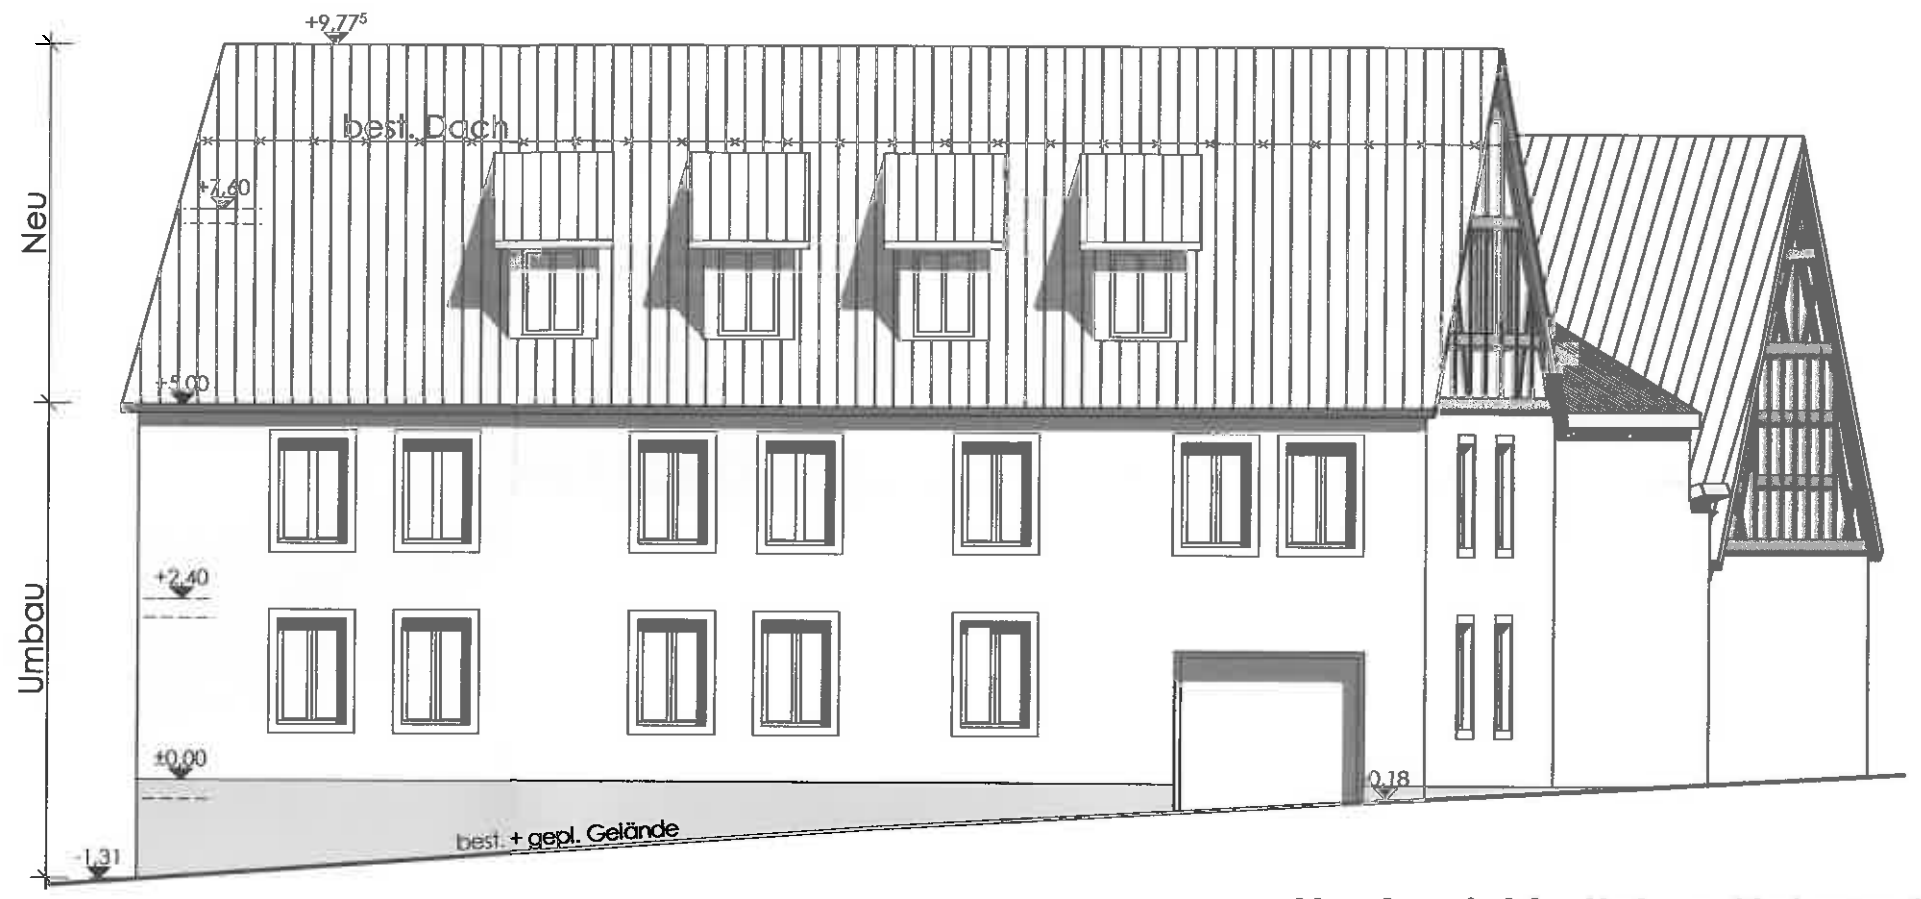

Nordansicht - Untere Steigstraße
Neu

Neu



Neu

