




Projekt: "Windpark Leinach, WEA4 u. WEA5"  
 Gemarkung: Oberleinach  
 Antragsteller: NEW - Neue Energie Weizenbach  
 Burgsinner Str. 2  
 97794 Rieneck  
 NORDEX N117  
 Rotordurchm.: 116,8 m (r Rotorfläche 58,9 m)  
 Nabenhöhe: 120 m  
 Verfasser: Manfred Dürr  
 Datum: 18.06.14

4 Standort beantragter WEA




Maßstab 1 : 25.000 (A4)



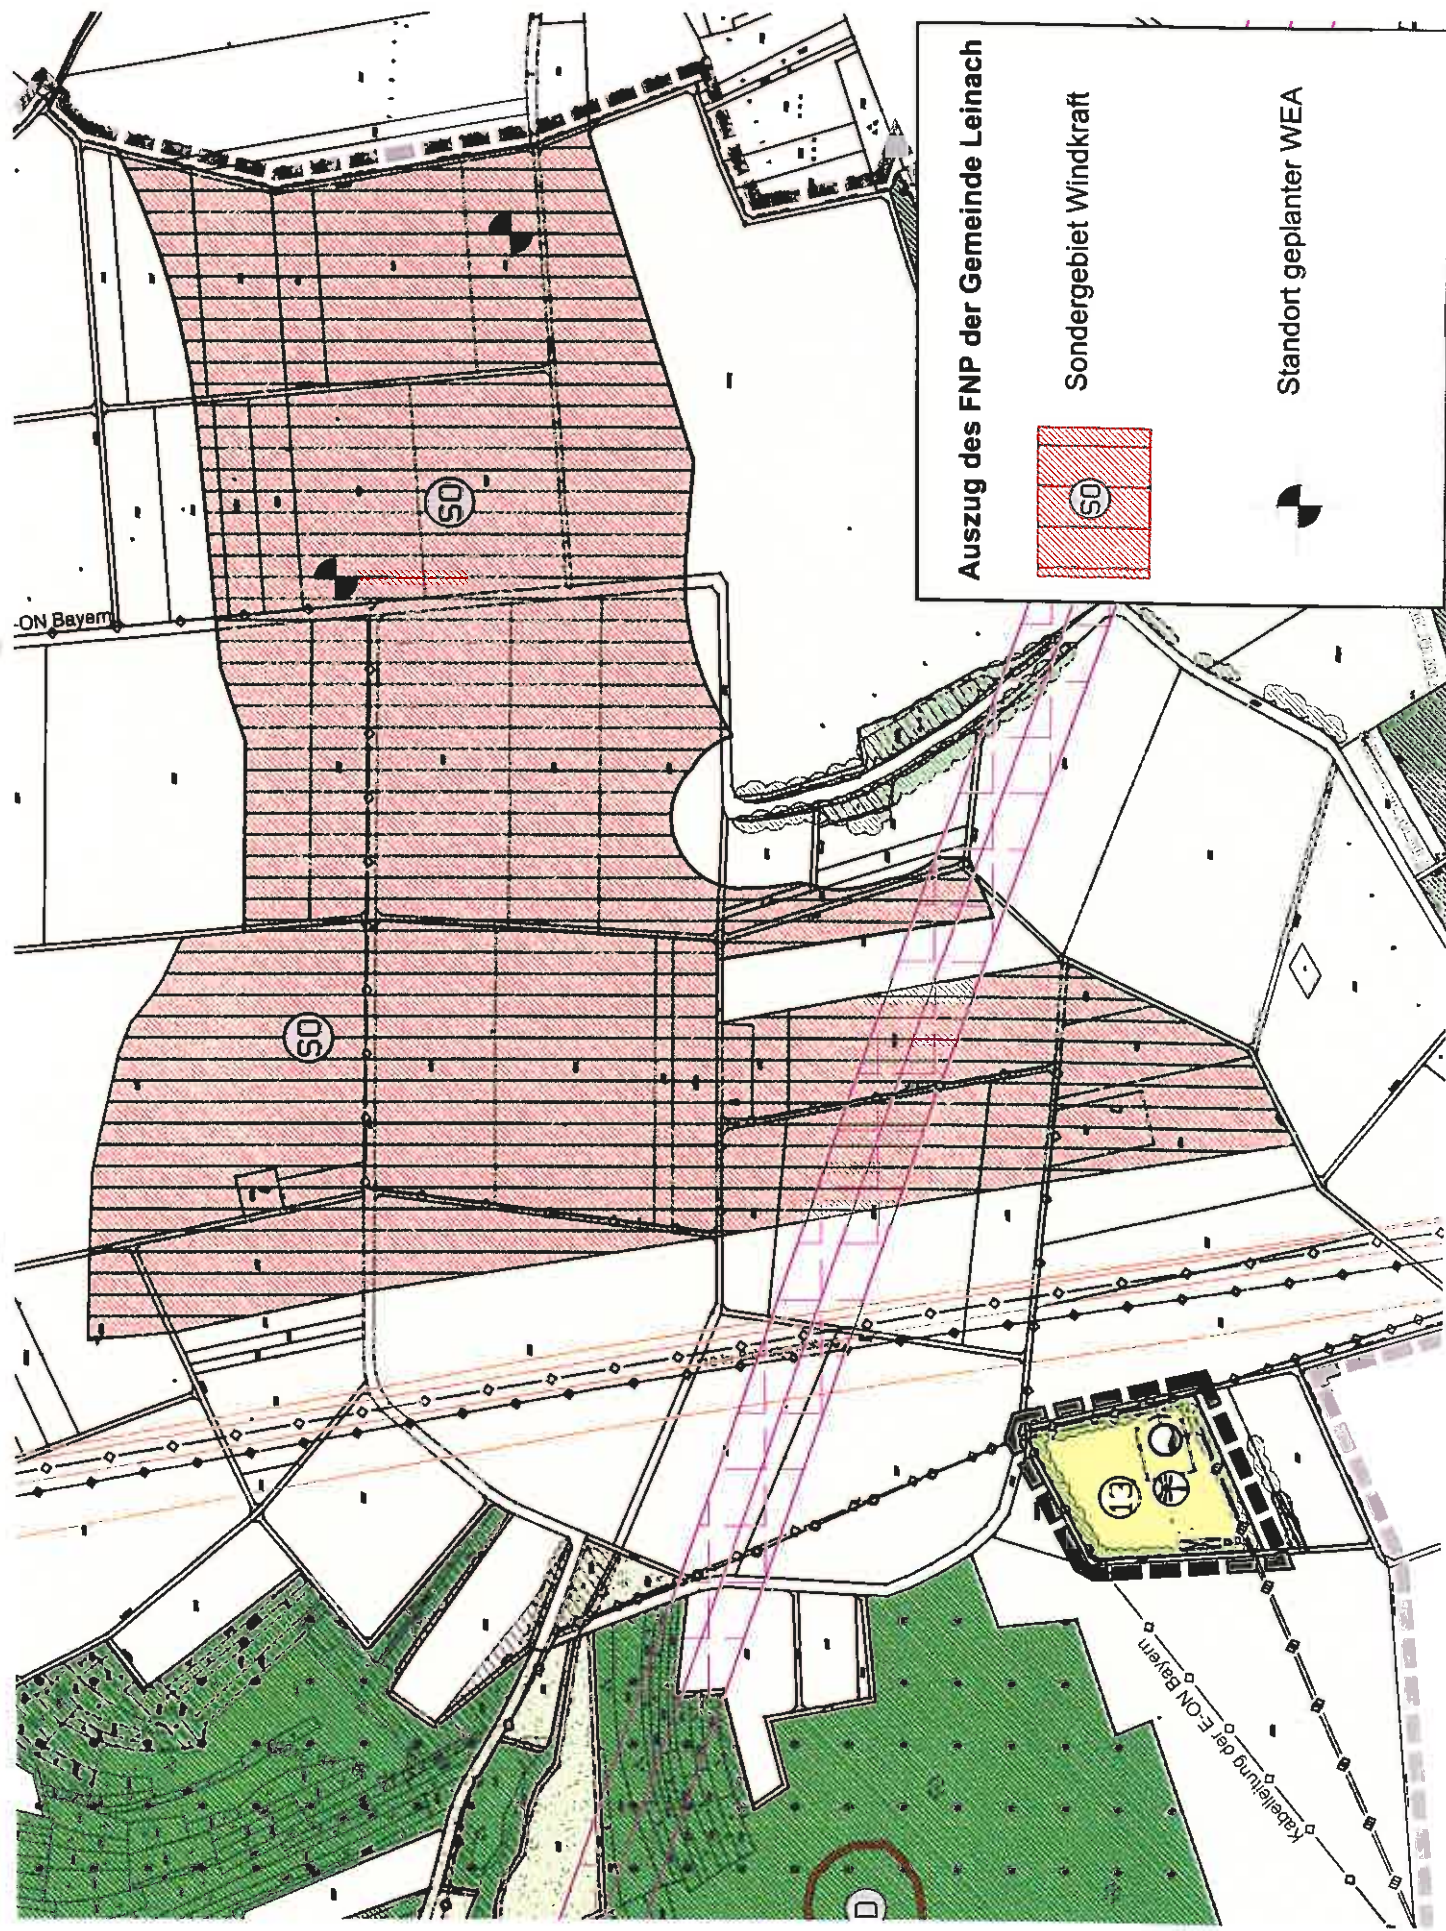

Auszug des FNP der Gemeinde Leinach

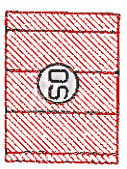


Sondergebiet Windkraft



Standort geplanter WEA

-ON Bayern

Kabellegung der E.ON Bayern

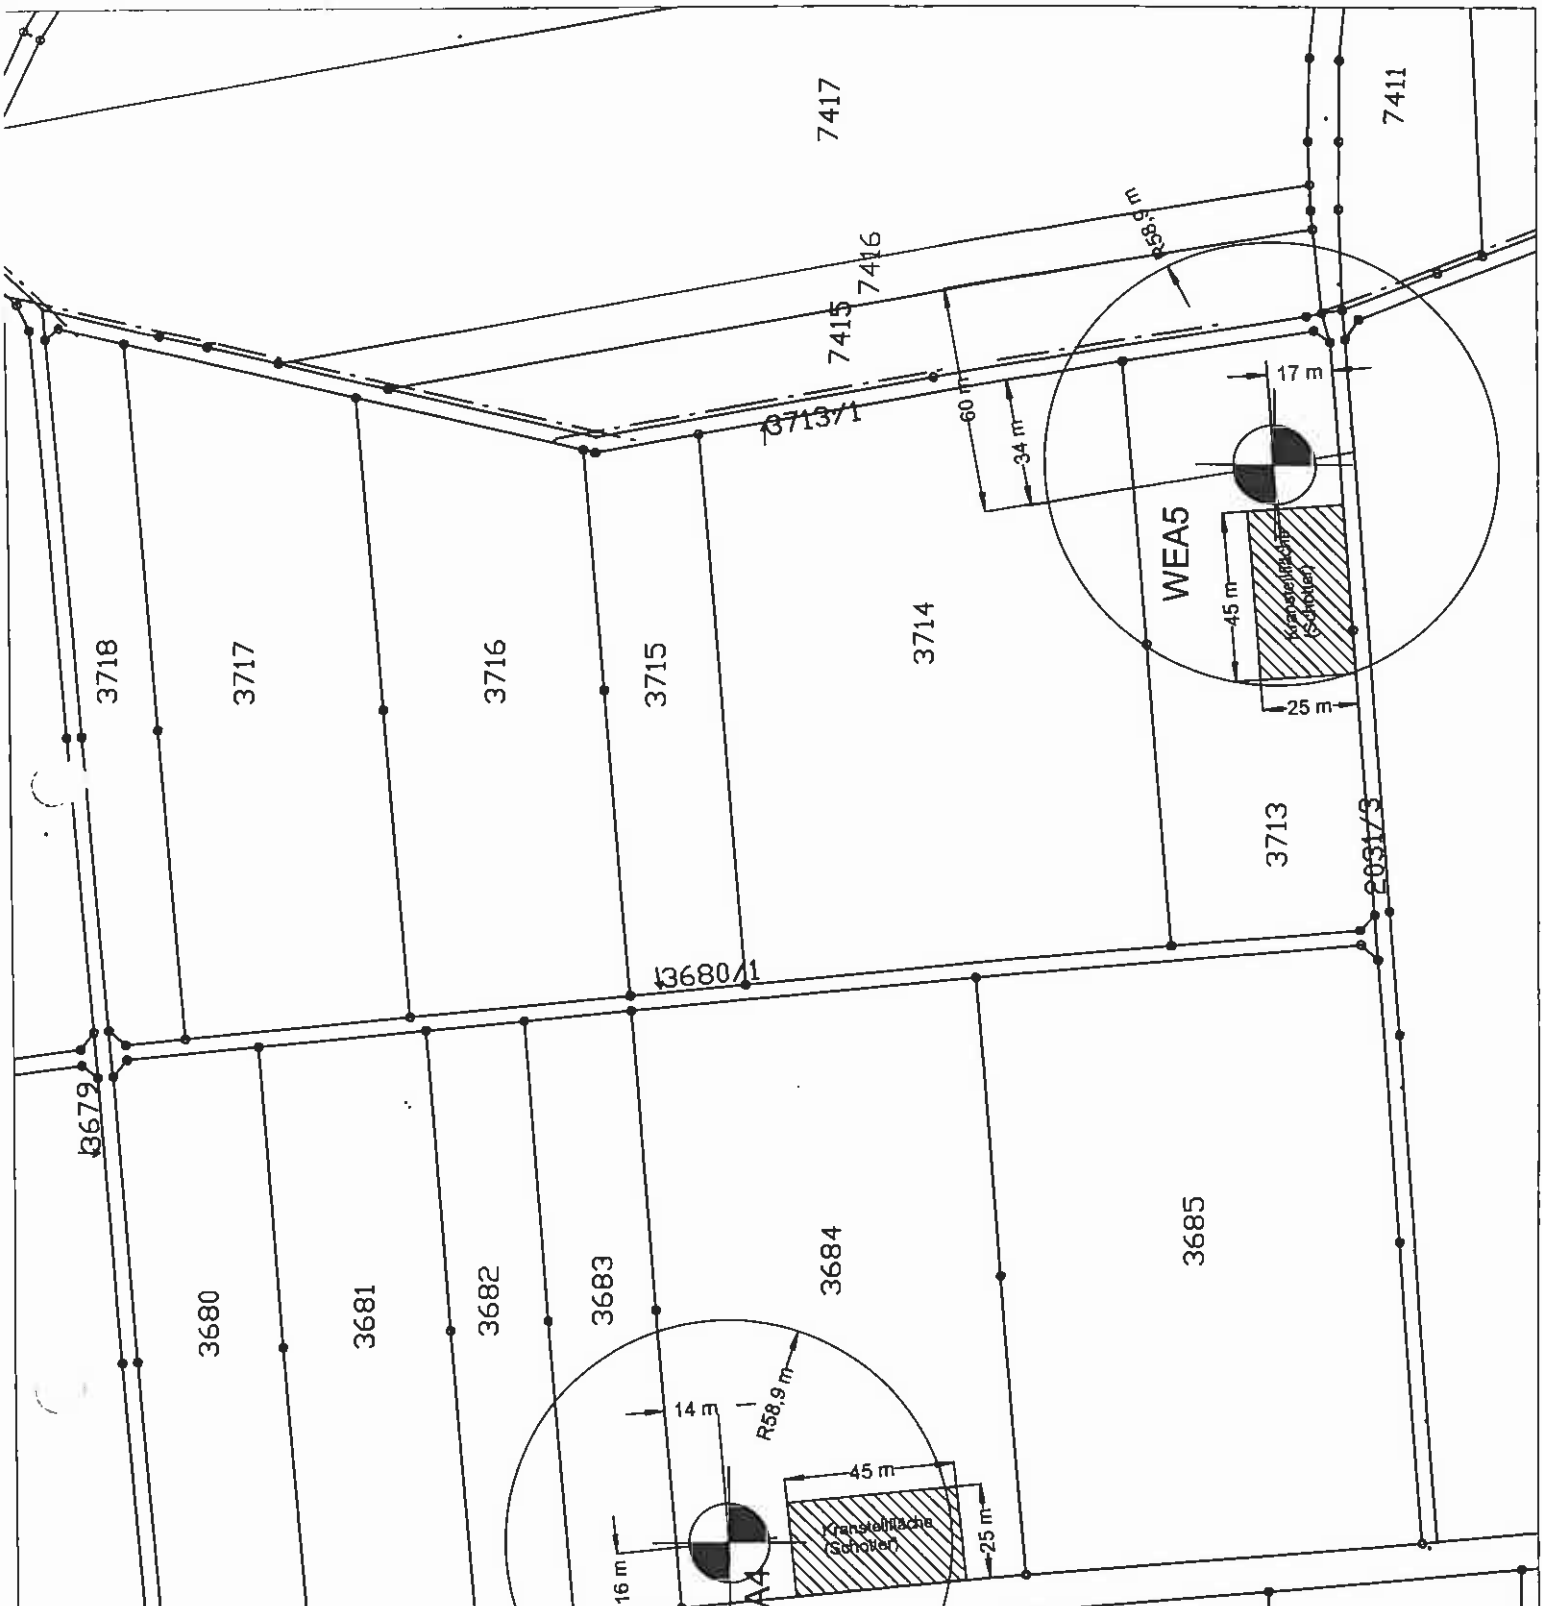

2063

2062

2061



<p>Projekt: "Windpark Leinach, WEAA u. WEA5"</p>	
Gemarkung:	Oberleinach
Antragsteller:	NEW - Neue Energie Weizenbach Burgsinner Str. 2 97794 Rieneck
Anlagentyp:	NORDEX N117
Rotordurchm.:	116,8 m (r Rotorfläche 58,9 m)
Näbenhöhe:	120 m
Verfasser:	Manfred Dür
Datum:	08.05.14
<p>Maßstab 1:2000</p>	