

**Beschildерungs-  
konzept**

**Margetshöchheim**


**Gemeinderatssitzung am 03.05.2013**



# Beispiel Röttingen

# Versorgungswegweiser

detail pfosten 1/2

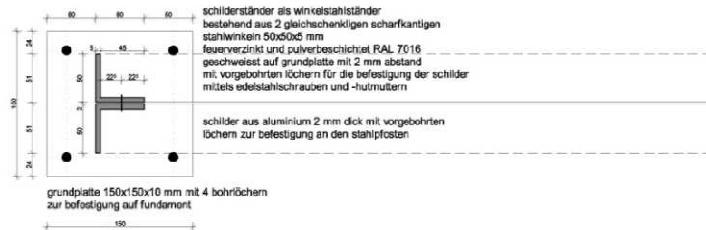

detail schild 1/2



vorderseite für autofahrer




schilder aus aluminium 2 mm dick mit vorgebohrten lochern zur befestigung an den schilderstandern mit grund weiss reflektierend und beschriftung schwarz schrift arial narrow westlich 60 mm fett

schilderstander als winkelsehlerstander bestehend aus 2 gleichschenkeligen scharfkantigen stahlwinkeln 50x50x5 mm geschweisst feuerverzinkt und pulverbeschichtet RAL 7016 mit vorgebohrten lochern für die befestigung der schilder mittels edelstahlschrauben und -nutmuttern

mittels angeschweiseter grundplatte 150x150x10 mm auf fundament befestigt

rückseite für fußgänger

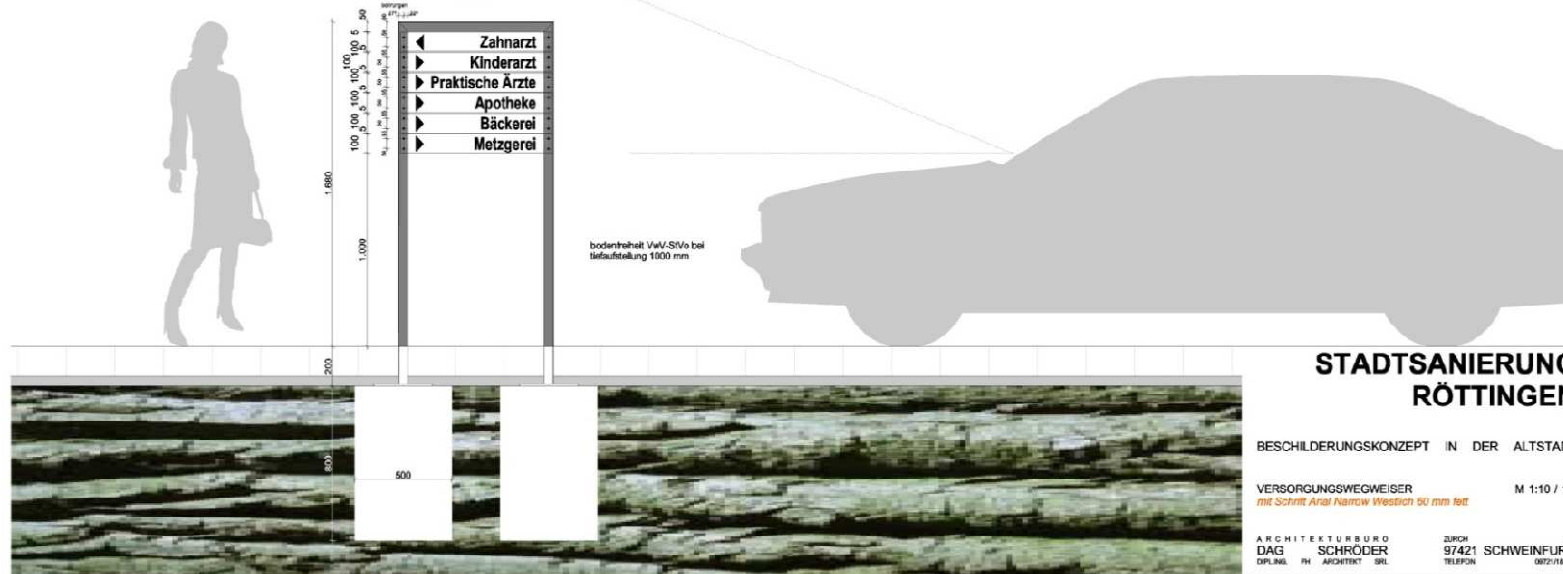






# Beispiel Röttingen

# Schilder Parken Detail

## detail pfosten 1/2

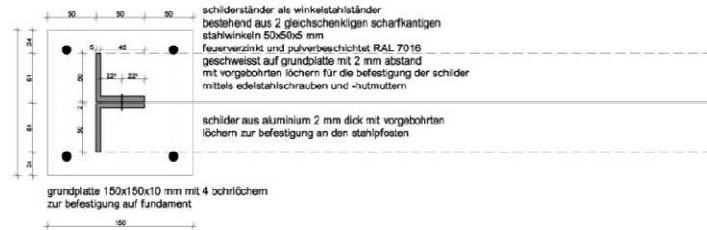

## detail schild 1/2



## STADTSANIERUNG RÖTTINGEN

BESCHILDERUNGSKONZEPT IN DER ALTSTADT

SCHILDER PARKEN DETAIL

M 1:2

ARCHITECTURBURO  
DAG SCHRODER  
DIPL.-ING. FH ARCHITEKT SRL

ZÜRICH  
97421 SCHWEINFURT  
TELEFON 0672118361

PROJEKTNUMMER 200421

25.09.2006





## Stadtsanierung Röttingen

Beschildekonzept für die Altstadt

**Kostenschätzung** (Vorentwurf Stand 17.03.2008)

17.03.2008

cw  
 kosten\_17.03.2008.doc

Der Kostenschätzung zu Grunde liegt die Annahme, dass der Ausbau, der Aushub, die Erstellung der Fundamente und der Wiedereinbau des Straßenbelages seitens des Bauhofes Röttingen erfolgen.

### Schilder Parken Phase 1

Winkelstahlrahmen  
 bestehend aus 2 verschraubten gleichschenkligen  
 scharfkantigen Stahlwinkeln 50x50x5 mm, Höhe  
 2070 mm und Breite 1150 mm, mit 2 mm Luftraum  
 für Schilder geschweißt auf Grundplatte  
 150x150x10 mm  
 feuerverzinkt und pulverbeschichtet RAL 7016  
 mit vorgebohrten Löchern für die Befestigung der  
 Schilder mittels Edelstahlschrauben und –  
 hutmüttern, Schrauben inklusive  
 4 Stück á 600,00 € 2.400,00 €

Schilder  
 aus Aluminium 2 mm dick mit vorgebohrten Löchern  
 zur Befestigung an den Schilderständen mit Grund  
 weiß reflektierend / Beschriftung schwarz und Auf-  
 druck 4c bzw. Grund blau RAL 5017 gepulvert /  
 Schrift weiß reflektierend, beidseitig  
 Größe 1130 x 200 mm  
 14 Stück á 150,00 € 2.100,00 €

Zwischensumme **4.500,00 €**

### Schilder Parken Phase 2

Winkelstahlrahmen  
 bestehend aus 2 verschraubten gleichschenkligen  
 scharfkantigen Stahlwinkeln 50x50x5 mm, Höhe  
 1660 mm und Breite 1150 mm, mit 2 mm Luftraum  
 für Schilder geschweißt auf Grundplatte  
 150x150x10 mm  
 feuerverzinkt und pulverbeschichtet RAL 7016  
 mit vorgebohrten Löchern für die Befestigung der  
 Schilder mittels Edelstahlschrauben und –  
 hutmüttern, Schrauben inklusive  
 5 Stück á 550,00 € 2.750,00 €

Schilder  
 aus Aluminium 2 mm dick mit vorgebohrten Löchern  
 zur Befestigung an den Schilderständen mit Grund  
 weiß reflektierend / Beschriftung schwarz und Auf-  
 druck 4c, einseitig und beidseitig  
 Größe 1130 x 200 mm  
 8 Stück á 150,00 € 1.200,00 €

Zwischensumme **3.950,00 €**

### Wegweiser am Altstadtrand

Winkelstahlrahmen  
 bestehend aus 2 verschraubten gleichschenkligen  
 scharfkantigen Stahlwinkeln 40x40x4 mm, Höhe  
 1870 mm und Breite 580 mm,  
 mit 2 mm Luftraum für Schilder geschweißt auf  
 Grundplatte 150x150x10 mm  
 feuerverzinkt und pulverbeschichtet RAL 7016  
 mit vorgebohrten Löchern für die Befestigung der  
 Schilder mittels Edelstahlschrauben und –  
 hutmüttern, Schrauben inklusive  
 4 Stück á 400,00 € 1.600,00 €

Schilder  
 aus Aluminium 2 mm dick mit vorgebohrten Löchern  
 zur Befestigung an den Schilderständen mit Grund  
 weiß reflektierend / Beschriftung schwarz, einseitig  
 Größe 560 x 100 mm  
 24 Stück á 30,00 € 720,00 €

Zwischensumme **2.320,00 €**

**Pfeilwegweiser in der Altstadt**

Pfosten als Winkelstahlpfosten bestehend aus 4 gleichschenkligen scharfkantigen Stahlwinkeln 40x40x5 mm, Höhe 2700 mm, feuerverzinkt und pulverbeschichtet RAL 7016 geschweißt an Stahlkreuz 13x13 mm aus Bandstahl 3 mm dick und geschweißt auf Grundplatte 150x150x10 mm, mit vorgebohrten Löchern für die Befestigung der Schilder mittels Edelstahlschrauben und -hutmutter, Schrauben inklusive 7 Stück á 500,00 €	3.500,00 €
Schilder aus Aluminium 2 mm dick mit vorgebohrten Löchern zur Befestigung an den Winkelstahlpfosten mit Grund weiß reflektierend / Beschriftung schwarz, einseitig und beidseitig, vorne 45° abgeschrägt Größe 635 x 100 mm 67 Stück á 30,00 €	2.010,00 €
Zwischensumme	<u>5.510,00 €</u>
<b>Summe</b>	<b>16.280,00 €</b>
5 % Kleinleistungen	814,00 €
Summe netto	17.094,00 €
19 % Mehrwertsteuer	<u>3.247,86€</u>
<b>Gesamtsumme</b>	20.341,86 €
zur Rundung	<b>20.500,00 €</b>

Schweinfurt, 17.03.2008



# Beispiel Sommerach

# Gebäudetafeln



standort hauptstraße 11



standort maintorstraße 17



standort winzerstraße 32



standort kirchplatz 3



standort hauptstraße 17



standort nordheimer straße 13



standort friedhof flurnummer 1448




standort kirchplatz 2



standort schwarzacher tor



standort flurnummer 173

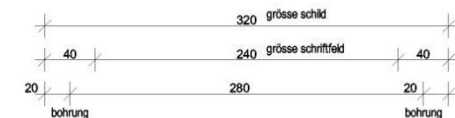


schriftart: arial narrow mitteleuropäisch  
schriftgröße: 15 mm fett und 7 mm fett  
schriftfarbe schwarz und wappen 4c  
ausführung als digitaldruck

grundplatte aus aus acrylicglas 8 mm transparent (optional eventuell satiniert)  
ecken spitz, kanten poliert  
beschriftung rücksseitig aufgezogen mittels einer UV-beständigen transparenten folie  
4 bohrungen in den ecken, durchmesser ca. 11 mm  
für edelstahl-wandabstandshalter, wandabstand ca. 20 mm  
inklusive schrauben und edelstahlkappen

# Beispiel Sommerach


# Schilder Innerorts ...Wegweiser

-  piktogramm RWBA-11, 40mm hoch
-  piktogramm RWBA-05, 40mm hoch
-  piktogramm RWBA-03, 40mm hoch
-  piktogramm RWB-16, 40mm hoch
-  piktogramm RWB-12, 40mm hoch
-  piktogramm RWBA-02, 40mm hoch  
RAL 3020 verkehrsrot
-  wappen sommerach, 40mm hoch
-  traube, 64mm hoch

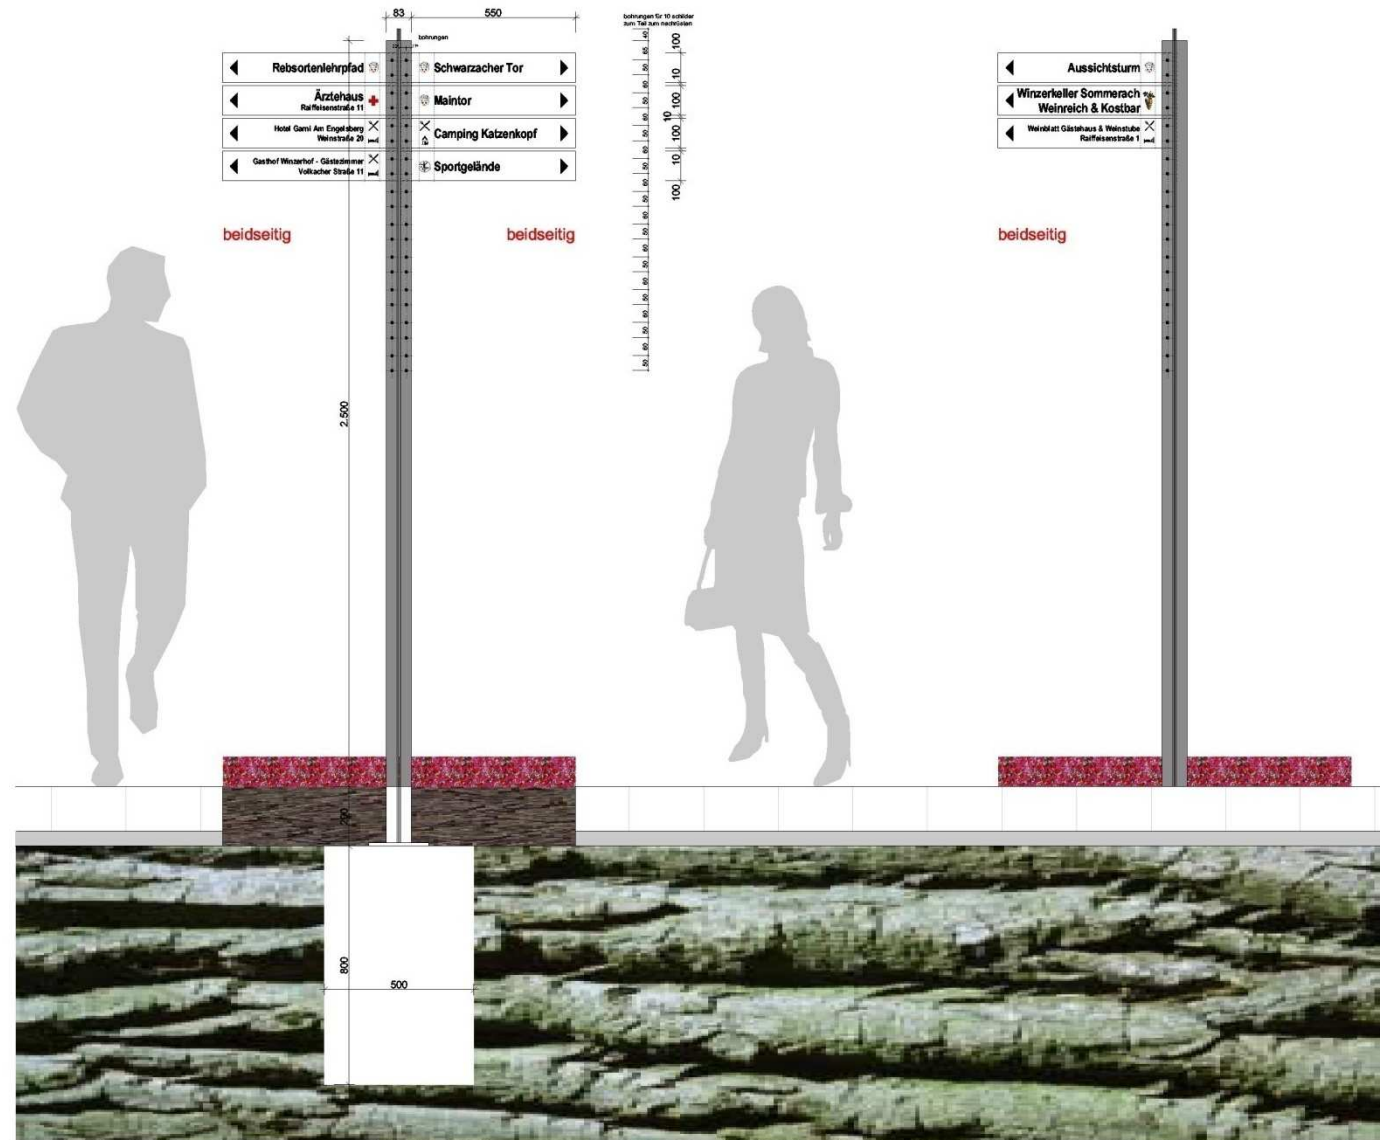

# Beispiel Sommerach

# Schilder Innerorts ...Schilderstände am Altortrand

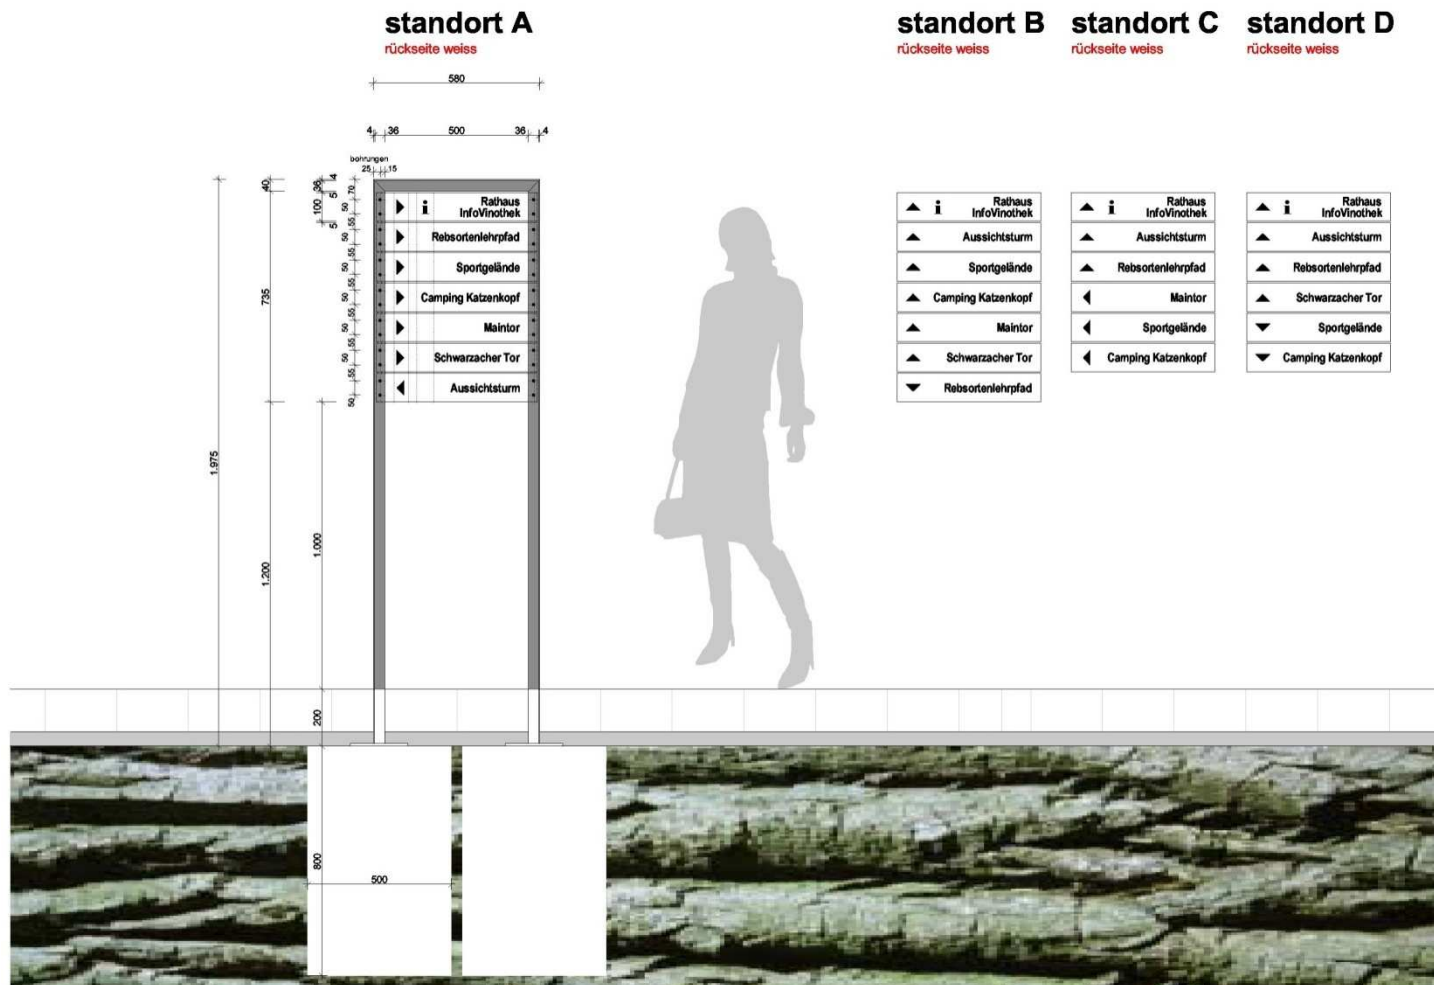

schilder aus aluminium 2 mm dick mit vorgebohrten löchern zur befestigung an den schilderständen mit grund weiß reflektierend / beschriftung schwarz einseitig  
schrift arial narrow westlich 30 mm fett

schilderstände als winkelstahlrahmen bestehend aus 2 gleichschenkligen scharfkantigen stahlwinkeln 40x40x4 mm geschweisst feuerverzinkt und pulverbeschichtet RAL 7016 mit vorgebohrten löchern für die befestigung der schilder mittels edelstahlschrauben und -hutmüttern

mittels angeschweisster grundplatte 150x150x10 mm auf fundament befestigt







## Altortsanierung Sommerach

Beschlerungskonzept für die Altstadt

**Beschilderung innerorts mit Wegweisern und Pfeilwegweisern**

**Kostenschätzung** (Vorentwurf Stand 12.11.2008)

12.11.2008

CW  
 kosten\_schilder\_innerorts.doc

*Der Kostenschätzung zu Grunde liegt die Annahme, dass der Ausbau, der Aushub, die Erstellung der Fundamente und der Wiedereinbau des Straßenbelages sowie die Aufstellung und Montage der einzelnen Komponenten seitens des gemeindlichen Bauhofes Sommerach erfolgen.*

### Schilderstände am Altstadtrand

Winkelstahlrahmen

bestehend aus 2 verschraubten gleichschenkligen scharfkantigen Stahlwinkeln 40x40x4 mm, Höhe 1975 mm und Breite 580 mm, mit 2 mm Luftraum für Schilder geschweißt auf Grundplatte 150x150x10 mm feuerverzinkt und pulverbeschichtet RAL 7016 mit vorgebohrten Löchern für die Befestigung der Schilder mittels Edelstahlschrauben und –hutmuttern, Schrauben inklusive  
 4 Stück á 500,00 €

2.000,00 €

Schilder

aus Aluminium 2 mm dick mit vorgebohrten Löchern zur Befestigung an den Schilderständen mit Grund weiß reflektierend / Beschriftung schwarz, einseitig  
 Größe 560 x 100 mm  
 26 Stück á 30,00 €

780,00 €

Zwischensumme

**2.780,00 €**

### Pfeilwegweiser in der Altstadt

Pfosten als Winkelstahlpfosten bestehend aus 4 gleichschenkligen scharfkantigen Stahlwinkeln 40x40x5 mm, Höhe 2700 mm, feuerverzinkt und pulverbeschichtet RAL 7016 geschweißt an Stahlkreuz 13x13 mm aus Bandstahl 3 mm dick und geschweißt auf Grundplatte 150x150x10 mm, mit vorgebohrten Löchern für die Befestigung der Schilder mittels Edelstahlschrauben und –hutmuttern, Schrauben inklusive  
 8 Stück á 500,00 €

4.000,00 €

Schilder

aus Aluminium 2 mm dick mit vorgebohrten Löchern zur Befestigung an den Winkelstahlpfosten mit Grund weiß reflektierend / Beschriftung schwarz und 4c-Druck, einseitig und beidseitig  
 Größe 585 x 100 mm  
 58 Stück á 30,00 €

1.740,00 €

Zwischensumme

**5.740,00 €**

**Summe**

**8.520,00 €**

5 % Kleinleistungen

426,00 €

Summe netto

8.946,00 €

19 % Mehrwertsteuer

1.699,74€

**Gesamtsumme**

10.645,74 €

zur Rundung

**10.650,00 €**

### Architektenleistung

Leistungsaufstellung nach überschlägiger Ermittlung

Stundensätze

Freischaffender Architekt	64,00 €
Dipl.-Ing.	48,50 €
Technischer Mitarbeiter und Schreibdienst	36,80 €

Erstellung von Grundsystemen der Orientierung, Aufgliederung von Beschilderungsthemen und Hinweisprioritäten, Erläuterung vor dem Gemeinderat, Abstimmung mit der Verwaltung, Endfassung des gesamten Konzeptes mit Layout und mit Darstellung aller Schilder, Informationen, Förderungshinweisen und Darstellung mit Kartierung der Standorte

Kostenschätzung mit Beschreibung, Einholung von Stellungnahmen der Träger öffentlicher Belange wie Landratsamt Kitzingen, Straßenbauamt und Bayer. Landesamt für Denkmalpflege, Auswertung von öffentlichen Einwendungen und Vorschlägen, Änderung der Unterlagen, Angebotseinholungen, Auswertung mit Beschlussvorschlag, Kostengegenüberstellung, Layout mit Bemaßungen und Abstimmung mit Herstellern, Korrektur von Fertigungsplänen und Rücksendung und Einweisung, Überwachung der Aufstellung bzw. Anbringung, Abrechnung der Firmenleistungen

Freischaffender Architekt 10 Stunden á 64,00 €	640,00 €
Dipl.Ing. 60 Stunden á 48,50 €	2.910,00 €
Technischer Mitarbeiter / Schreibdienst 20 Stunden á 36,80	<u>736,00 €</u>
<b>Summe</b>	<b>4.286,00 €</b>
14 % Nebenkosten	<u>600,00 €</u>
Summe netto	4.886,00 €
19 % Mehrwertsteuer	<u>928,34 €</u>
<b>Gesamtsumme</b>	5.514,34 €
zur Rundung	<b>5.500,00 €</b>



---

**Gesamt brutto gerundet** **16.150,00 €**

Schweinfurt, 12.11.2008

# Beispiel Marktbreit

## Schilder Innerorts ...Wegweiser

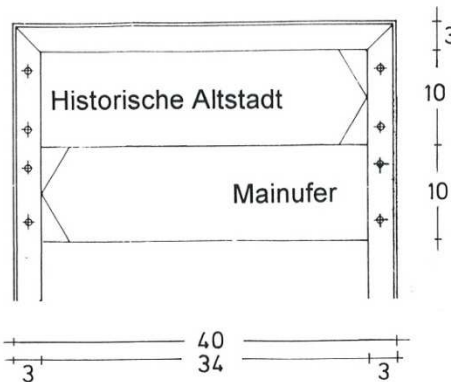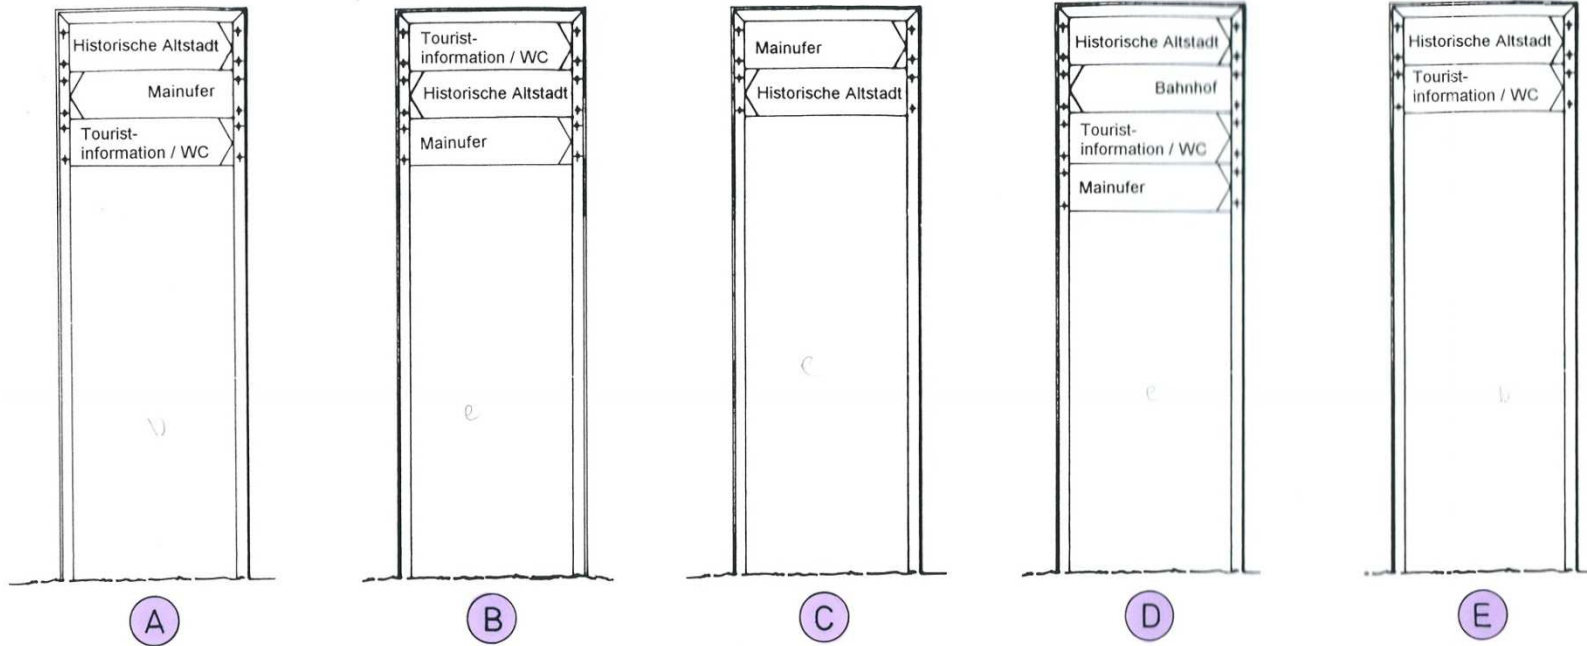

Angaben zu einzelnen Schildern:  
Format: 10 x 34 cm; Schriftart: Arial  
Farbe: schwarz/weiß; Material: Alu-Blech  
Befestigung: mit Schrauben an Stahlrahmen

M 1: 50

● siehe Standorte im  
Übersichtsplan







**Stadtsanierung Marktbreit  
 Umsetzung des Beschilderungskonzeptes**

**Kostenberechnung  
 Überarbeitung**

15.12.2003  
 ba/bl  
 kostbere.doc  
 überarb.: 19.04.2004  
 schr

**1. Wegweiser am Altstadtrand**

Schilderränder: Winkelrahmen aus Aluminium geschweißt und geschraubt, vorgebohrt für Schilderbefestigung, verzinkt und pulverbe- schichtet, anthrazit-metallig Größe 1.600 x 400 mm 5 Stück á 250,00 €	1.250,00 €
Schilder: Aluminiumschilder, 100 x 390 mm, einseitig beschriftet inkl. Befestigungsmaterial 9 Stück á 30,00 €	270,00 €
Aluminiumschilder, 100 x 390 mm, doppelseitig beschrif- tet inkl. Befestigungsmaterial 5 Stück á 50,00 €	250,00 €

**2. Wegweiser innerhalb der Altstadt**

Schilderstände: Rohrpfosten mit Kugelaufsatz, verzinkt und pulverbe- schichtet, 250 cm Länge, Ø 6,0 cm inkl. Bodenhülse 7 Stück á 150,00 €	1.050,00 €
Schilder: Aluminiumschilder, 100 x 300 mm, einseitig beschichtet inkl. Befestigungsmaterial 25 Stück á 30,00 €	750,00 €
Schilder: Aluminiumschilder, 100 x 300 mm, doppelseitig beschich- tet inkl. Befestigungsmaterial 25 Stück á 50,00 €	1.250,00 €

**3. Schrifttafeln an Baudenkmalern und historischen  
 Sondergebäuden**

Die ausgesuchten 39 Baudenkmalern geben einen Querschnitt in die Stadt- und Entwicklungsgeschichte von Marktbreit. Für den Besucher bietet die Nord-Süd-Transversale beginnend mit dem Alten Kranen, Maintor, Rathaus, Schlossplatz und Bahnhofstraße mit der barocken Stadterweiterung in der Oberen Bahnhofstraße einen einmaligen baugeschichtlichen Einblick. Nicht zu vergessen die einmalig malerische Friedhofsanlage. Begleitend hierzu ergeben sich Einblicke in die Ochsenfurter Straße, Schustergasse, Bachgasse und im Umkreis der ehemaligen Synagoge.

Wappentafeln, 400 x 450 mm, einseitig beschriftet inkl. rückwärtige Befestigung Schilder: 39 Stück á 75,00 €	<u>2.925,00 €</u>
Zwischensumme zuzüglich 5 % Kleinleistungen	7.745,00 € <u>455,00 €</u>
Summe netto zuzüglich 16 % MWST	8.200,00 € <u>1.312,00 €</u>
Summe brutto zuzüglich 10 % Nebenkosten	9.512,00 € <u>938,00 €</u>
<b>Gesamtkosten</b>	<b>10.450,00 €</b>

Schweinfurt, den 19.04.2004



A scenic landscape featuring a large tree trunk in the foreground, a body of water in the middle ground, and a green hillside in the background. The tree trunk is on the left side, and the water is in the center. The hillside is on the right side. The sky is blue and clear.

Vielen Dank  
für Ihre  
Aufmerksamkeit!