



**Amt für Digitalisierung, Breitband und Vermessung  
Würzburg**

Weißenburgstraße 10  
97082 Würzburg

# Auszug aus dem Liegenschaftskataster


Flurkarte 1 : 1000

Erstellt am 11.12.2017

Flurstück: 4596  
Gemarkung: Margetshöchheim

Gemeinde: Margetshöchheim  
Landkreis: Würzburg  
Bezirk: Unterfranken

5523489

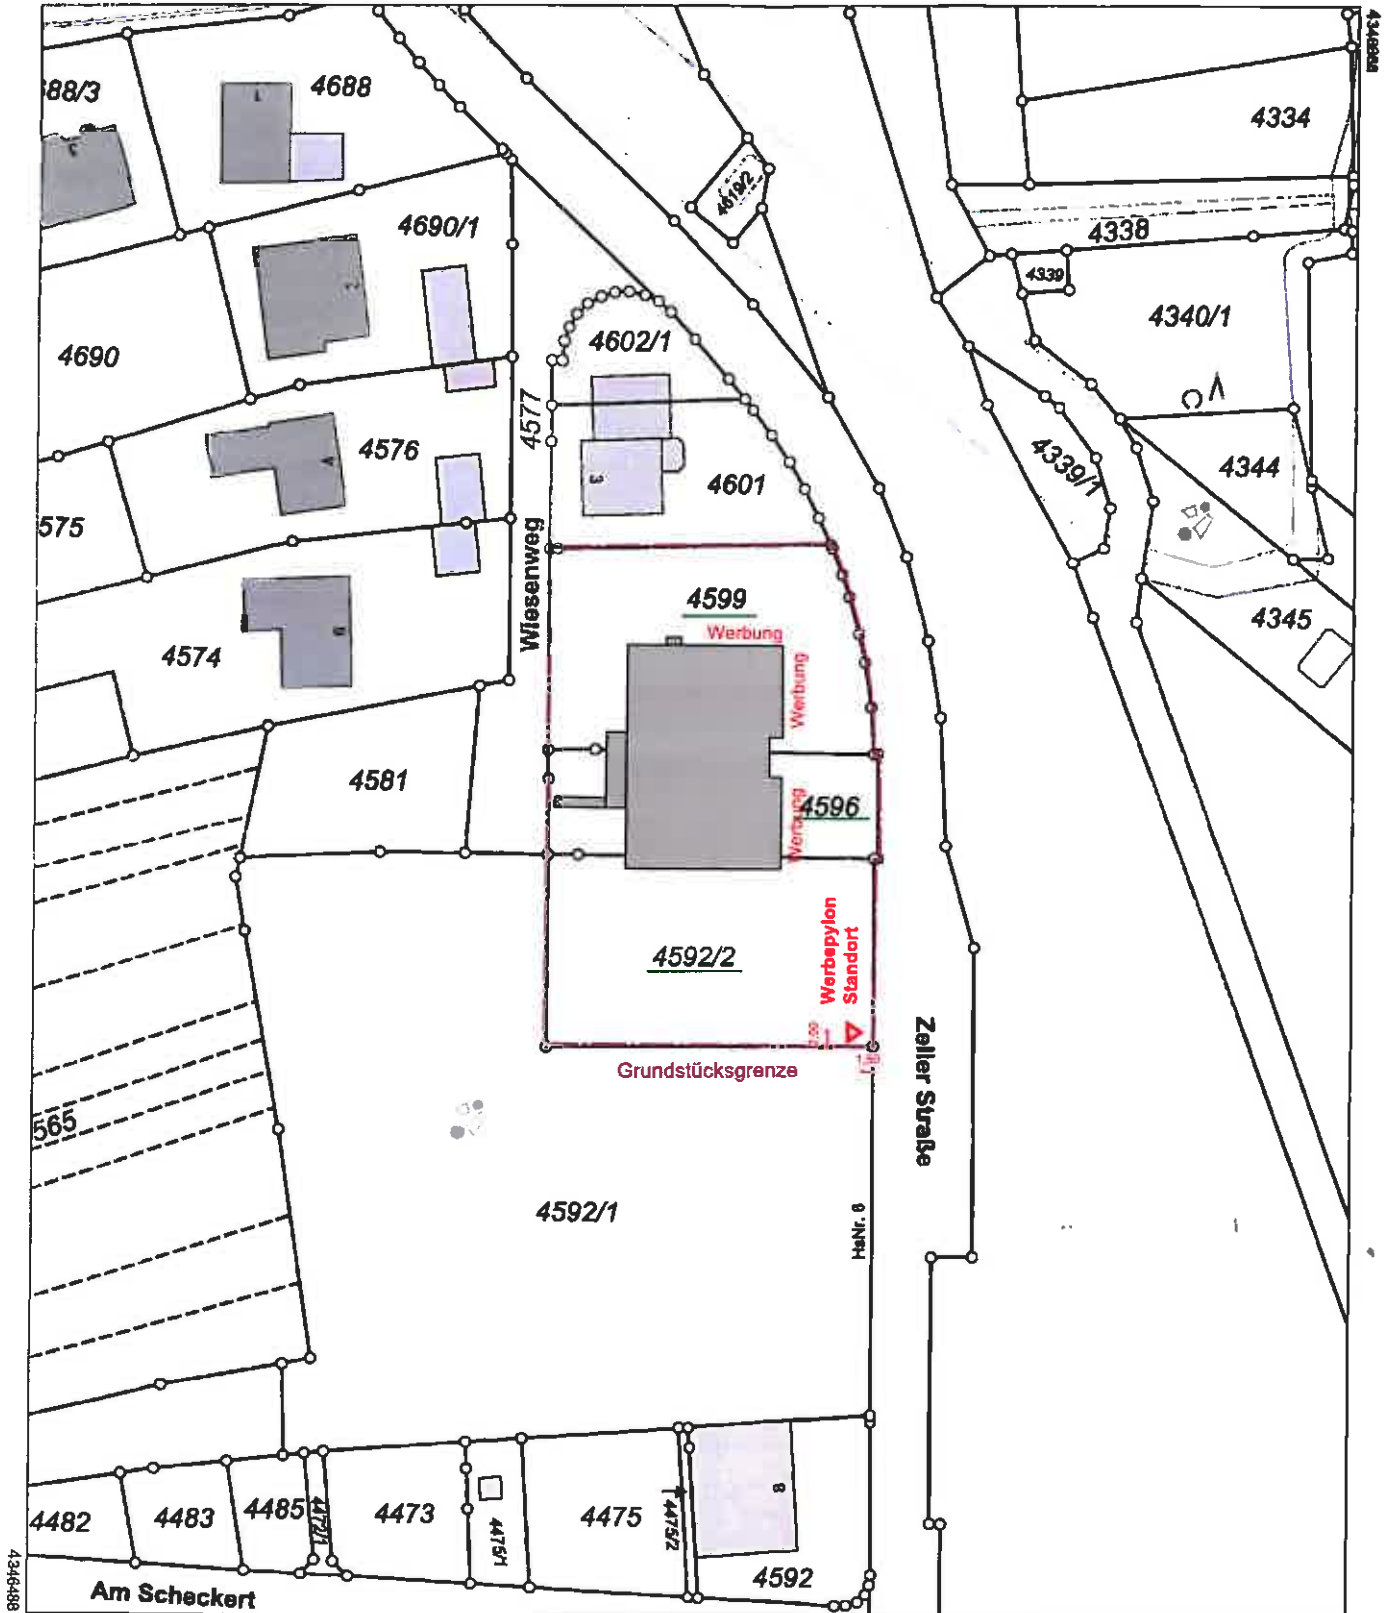

Maßstab 1:1000 Meter

Vervielfältigung nur in analoger Form für den eigenen Gebrauch.  
Zur Maßentnahme nur bedingt geeignet.

Dieser Auszug stimmt mit dem amtlichen Liegenschaftskataster überein.

*Handwritten signature*

