



**Amt für Digitalisierung, Breitband und Vermessung  
Würzburg**

Weißenburgstraße 10  
97082 Würzburg

**Auszug aus dem  
Liegenschaftskataster**

Flurkarte 1 : 1000


Erstellt am 12.11.2019

Flurstück: 174  
Gemarkung: Margetshöchheim

Gemeinde: Margetshöchheim  
Landkreis: Würzburg  
Bezirk: Unterfranken

5521072

32562363

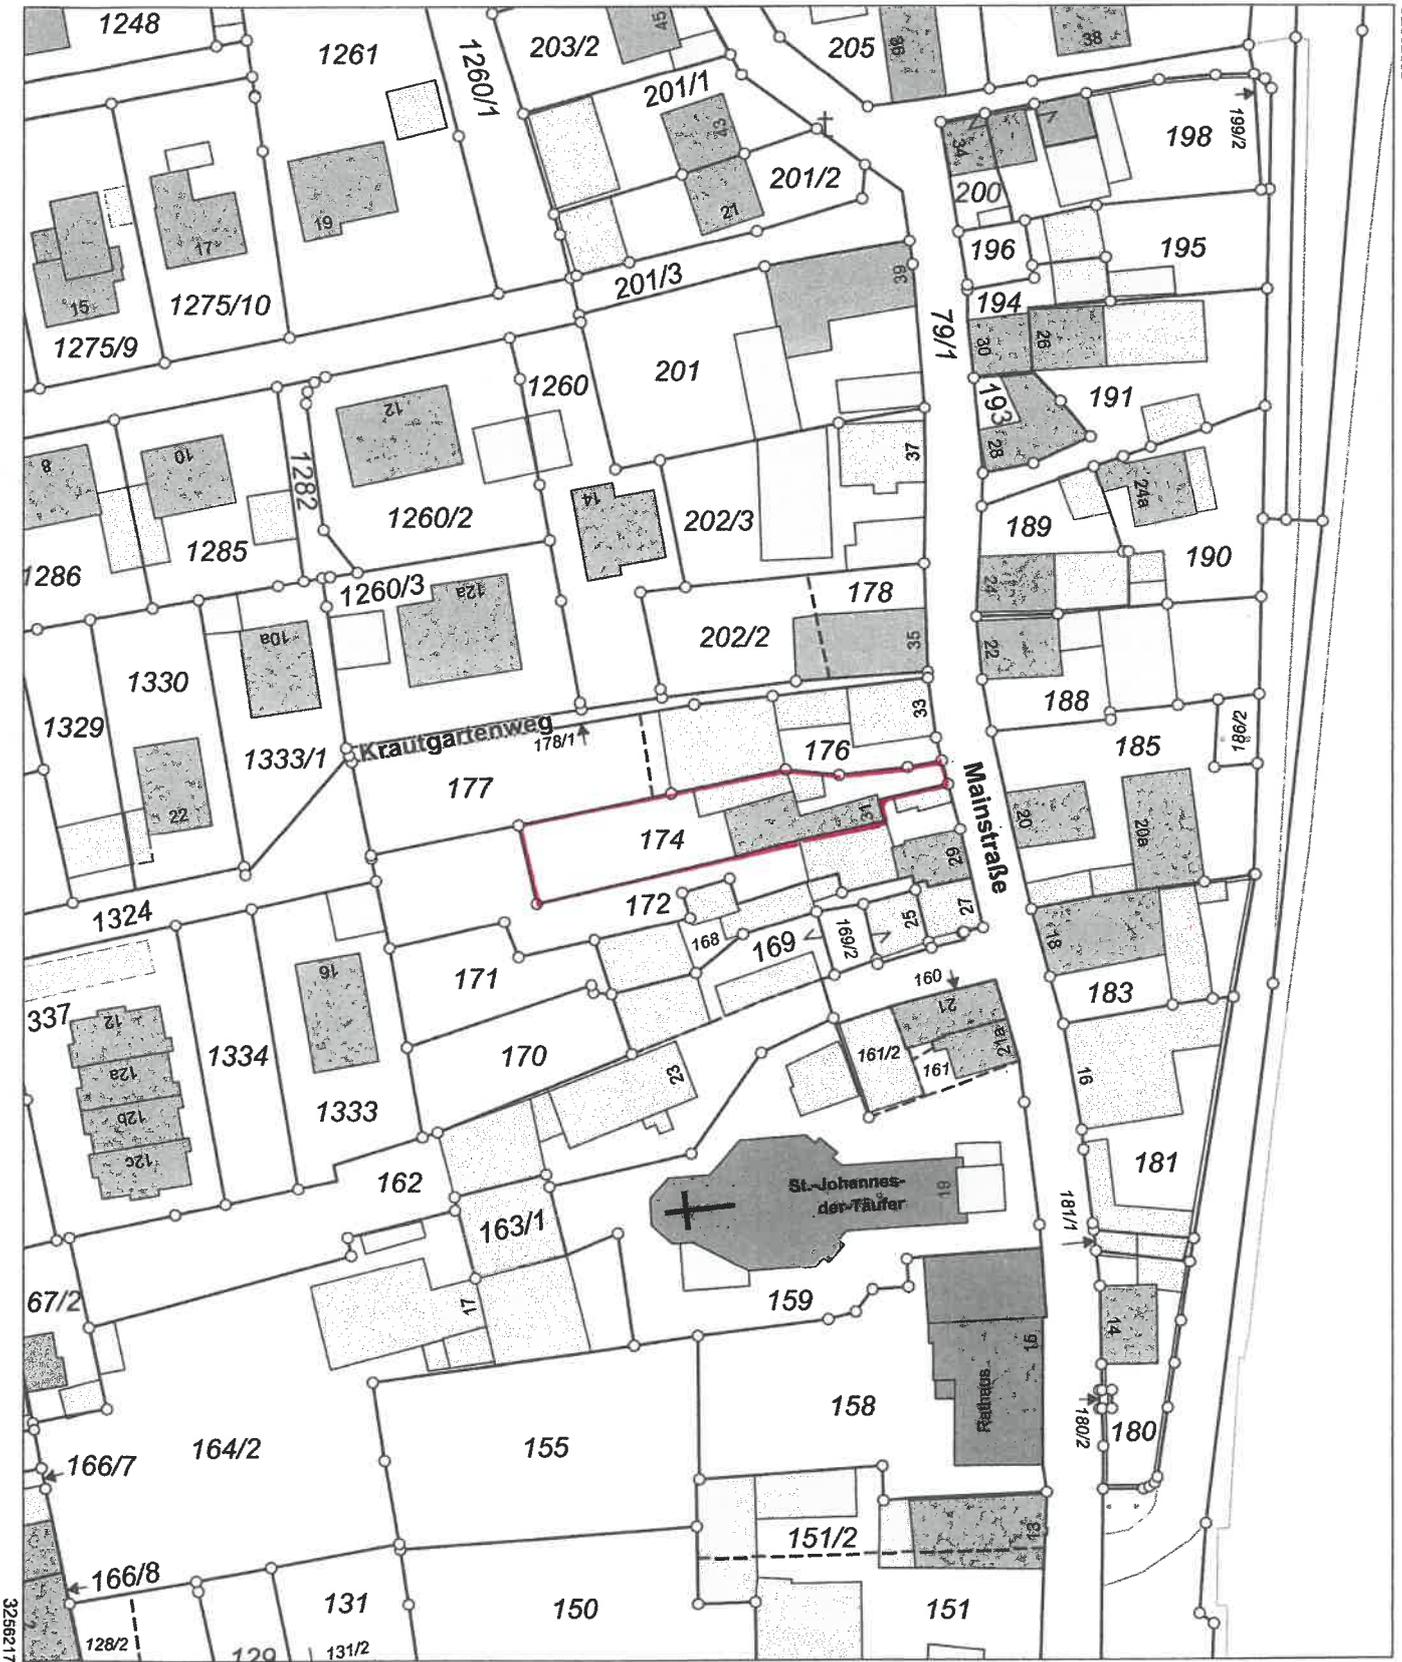

5520852

Maßstab 1:1000 0 10 20 30 Meter

Vervielfältigung nur in analoger Form für den eigenen Gebrauch.  
Zur Maßentnahme nur bedingt geeignet.

Dieser Auszug stimmt mit dem amtlichen Liegenschaftskataster überein.

*A. P. ...*

