



Amt für Digitalisierung, Breitband und Vermessung
Würzburg

Weißenburgstraße 10
97082 Würzburg


Auszug aus dem Liegenschaftskataster

Flurkarte 1 : 1000
zur Bauvorlage nach § 7 Abs. 1 BauVorIV
Erstellt am 30.03.2016

Flurstück: 3923
Gemarkung: Margetshöchheim

Gemeinde: Margetshöchheim
Kreis: Würzburg
Regierungsbezirk: Unterfranken

5524057

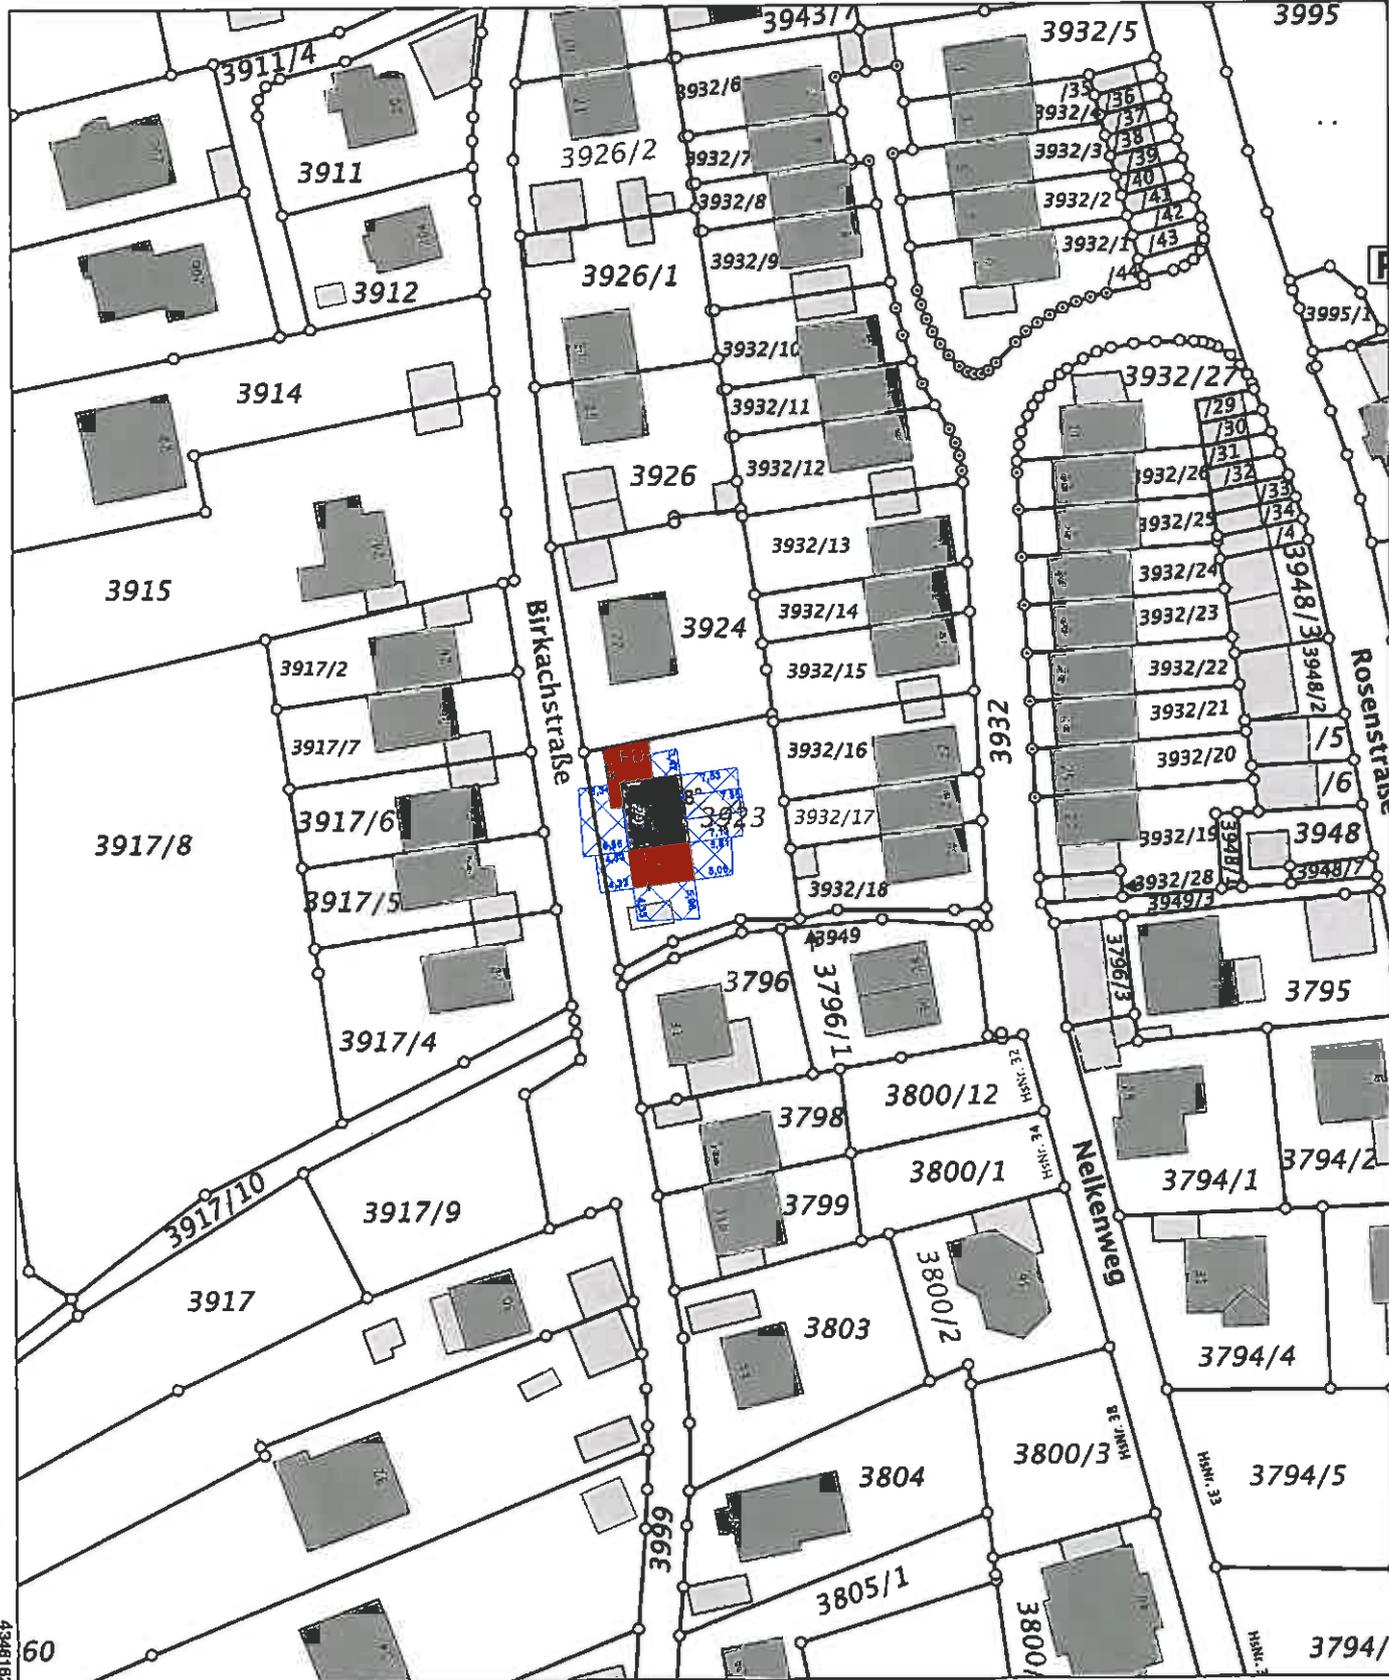

5523637

Maßstab 1:1000 0 10 20 30 Meter

Vervielfältigung nur in analoger Form für den eigenen Gebrauch.

Amt für Digitalisierung,
Breitband und Vermessung Würzburg