



Amt für Digitalisierung, Breitband und Vermessung Würzburg


Weißenburgstraße 10
97082 Würzburg

Auszug aus dem Liegenschaftskataster

Flurkarte 1 : 1000
zur Bauvorlage nach § 7 Abs. 1 BauVorl
Erstellt am 24.05.2017

Flurstück: 3994/3
Gemarkung: Margetshöchheim

Gemeinde: Margetshöchheim
Landkreis: Würzburg
Bezirk: Unterfranken

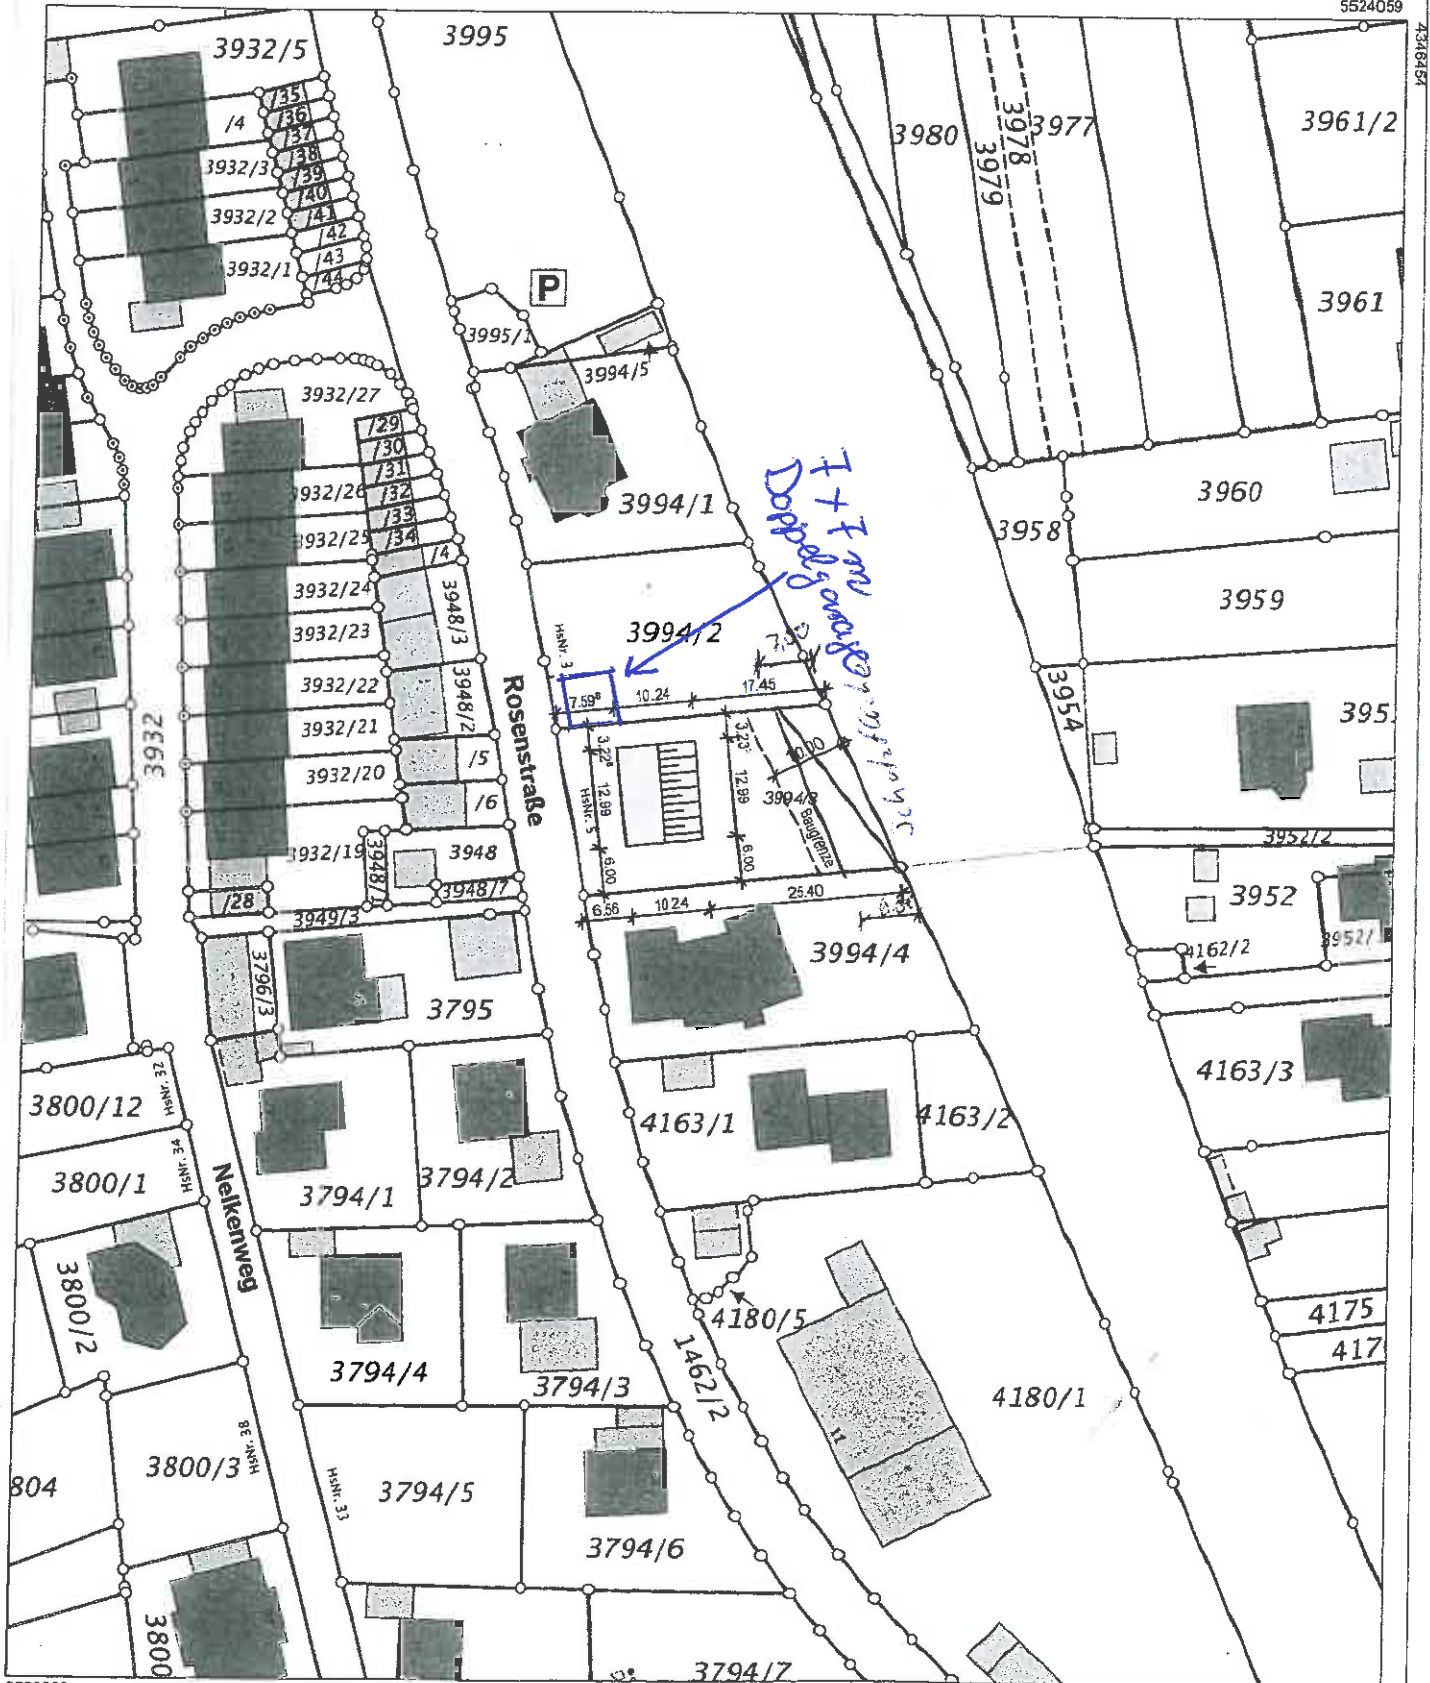

5523839

Maßstab 1:1000 0 10 20 30 Meter

Vervielfältigung nur in analoger Form für den eigenen Gebrauch.
Zur Maßentnahme nur bedingt geeignet.

Geschäftszeichen: Margetshöchheim

Amt für Digitalisierung,
Breitband und Vermessung Würzburg

H. Pinner