


Lageplan

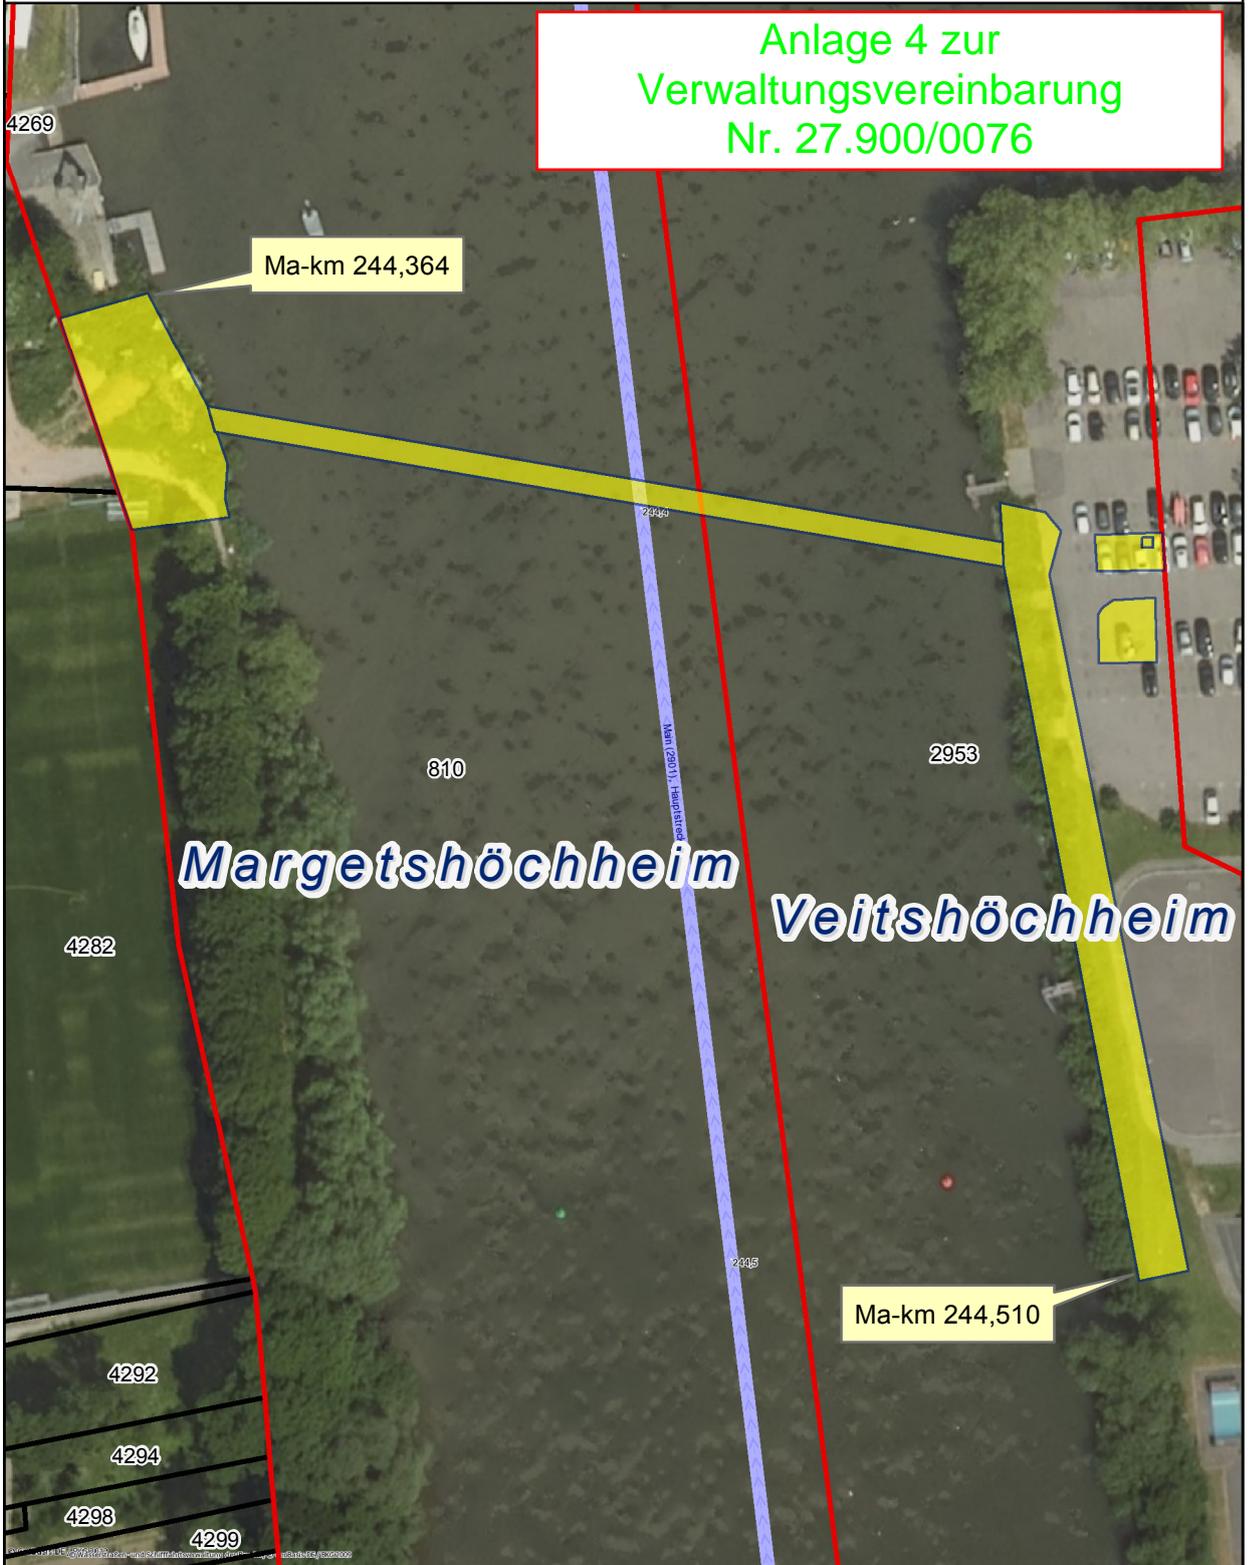

Wasserstrasse: Main
km 244,364 bis km 244,51, Gesamtbereich

Anlage 4 zur
Verwaltungsvereinbarung
Nr. 27.900/0076



Maßstab 1:1.000



Schutzvermerk DIN ISO 16016 beachten



**Wasserstraßen- und Schiffsamt
Schweinfurt**

Mainberger Straße 8
97422 Schweinfurt
Telefon 09721 206-311

Bearbeiter: Burkhard Krapf

Nutzfläche



Datum: 22.10.2019