




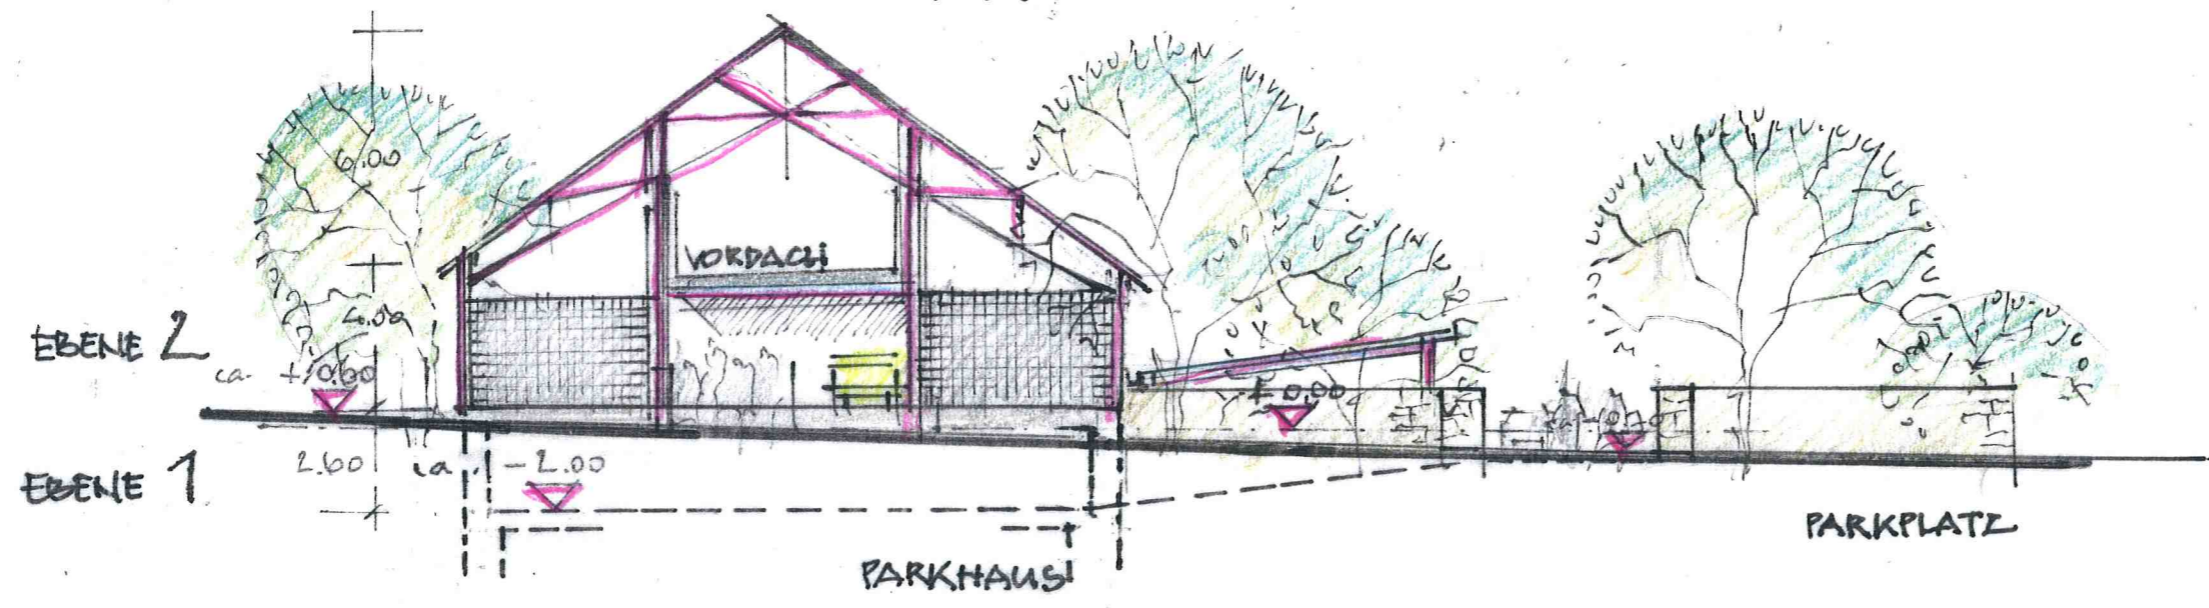


ANSICHT SÜDEN



-  ABBRUCH
-  AUFGEH. ASPHALT
-  GRÜNFLÄCHE
-  RAMPE
-  HÖHENEIN-STELLUNG



ALTORTSANIERUNG  
MARGETSHÖCHHEIM

PARKEN AN DER EHEM.  
OBSTHALLE

KONZEPT 1:200

SCHUCHT LAMPRECHT SCHRÖDER  
ARCHITECTEN · STADTPLANER

SW. 02.05.2017

kurian