



Amt für Digitalisierung, Breitband und Vermessung  
Würzburg

Weißenburgstraße 10  
97082 Würzburg

# Auszug aus dem Liegenschaftskataster

Flurkarte 1 : 1000

zur Bauvorlage nach § 7 Abs. 1 BauVorlV


Erstellt am 21.08.2016

Flurstück: 1  
Gemarkung: Margetshöchheim

Gemeinde: Margetshöchheim  
Kreis: Würzburg  
Regierungsbezirk: Unterfranken

5524105

4346515

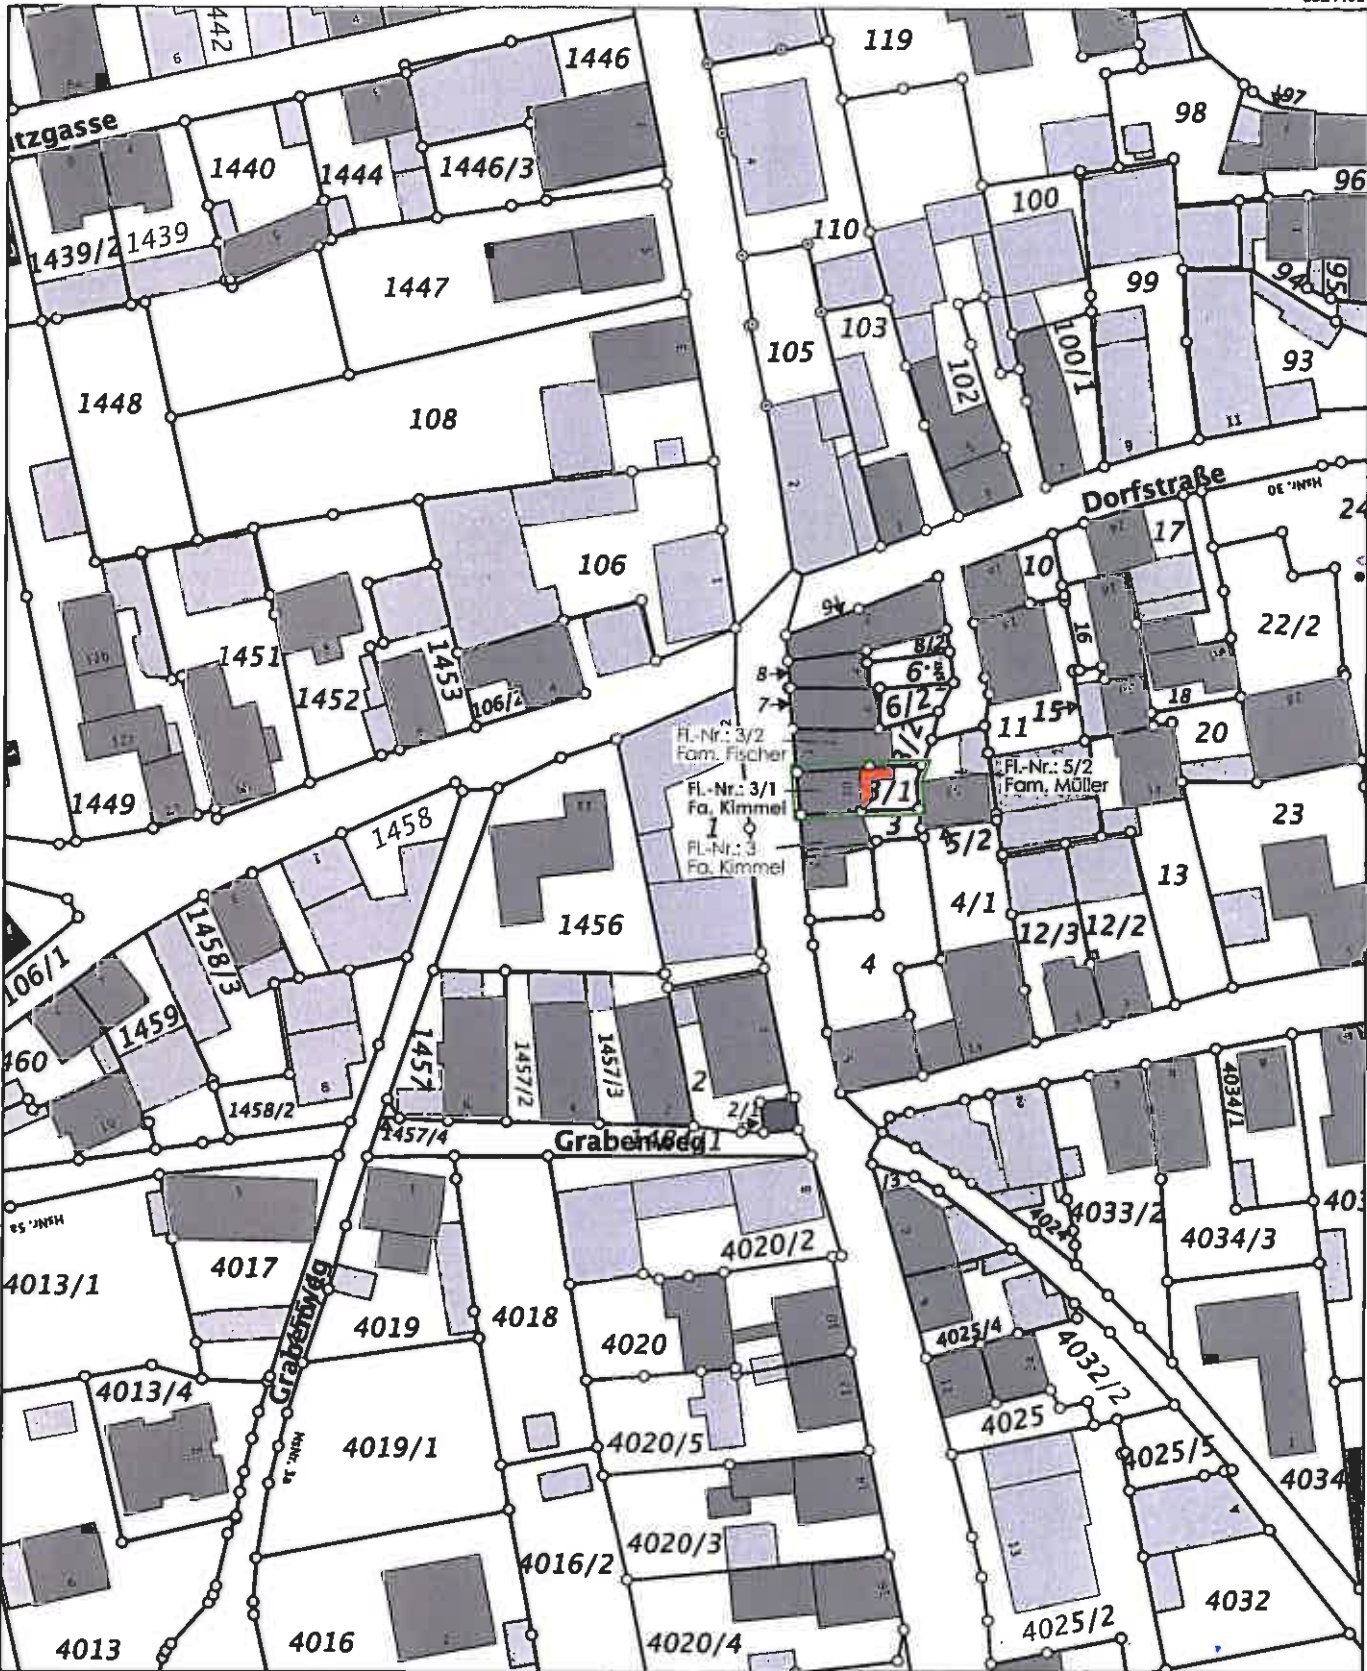

5524185

Maßstab 1:1000 0 10 20 30 Meter

Vervielfältigung nur in analoger Form für den eigenen Gebrauch.  
Zur Maßnahme nur bedingt geeignet.

Geschäftszeichen: Margetshöchheim

Amt für Digitalisierung,  
Breitband und Vermessung Würzburg

Stempel und Unterschrift der abgebenden Stelle