



**Amt für Digitalisierung, Breitband und Vermessung
Würzburg**

Weißenburgstraße 10
97082 Würzburg

Auszug aus dem Liegenschaftskataster


Flurkarte 1 : 1000
zur Bauvorlage nach § 7 Abs. 1 BauVorIV
Erstellt am 21.06.2016

Flurstück: 1
Gemarkung: Margetshöchheim

Gemeinde: Margetshöchheim
Kreis: Würzburg
Regierungsbezirk: Unterfranken

5524405

4346515

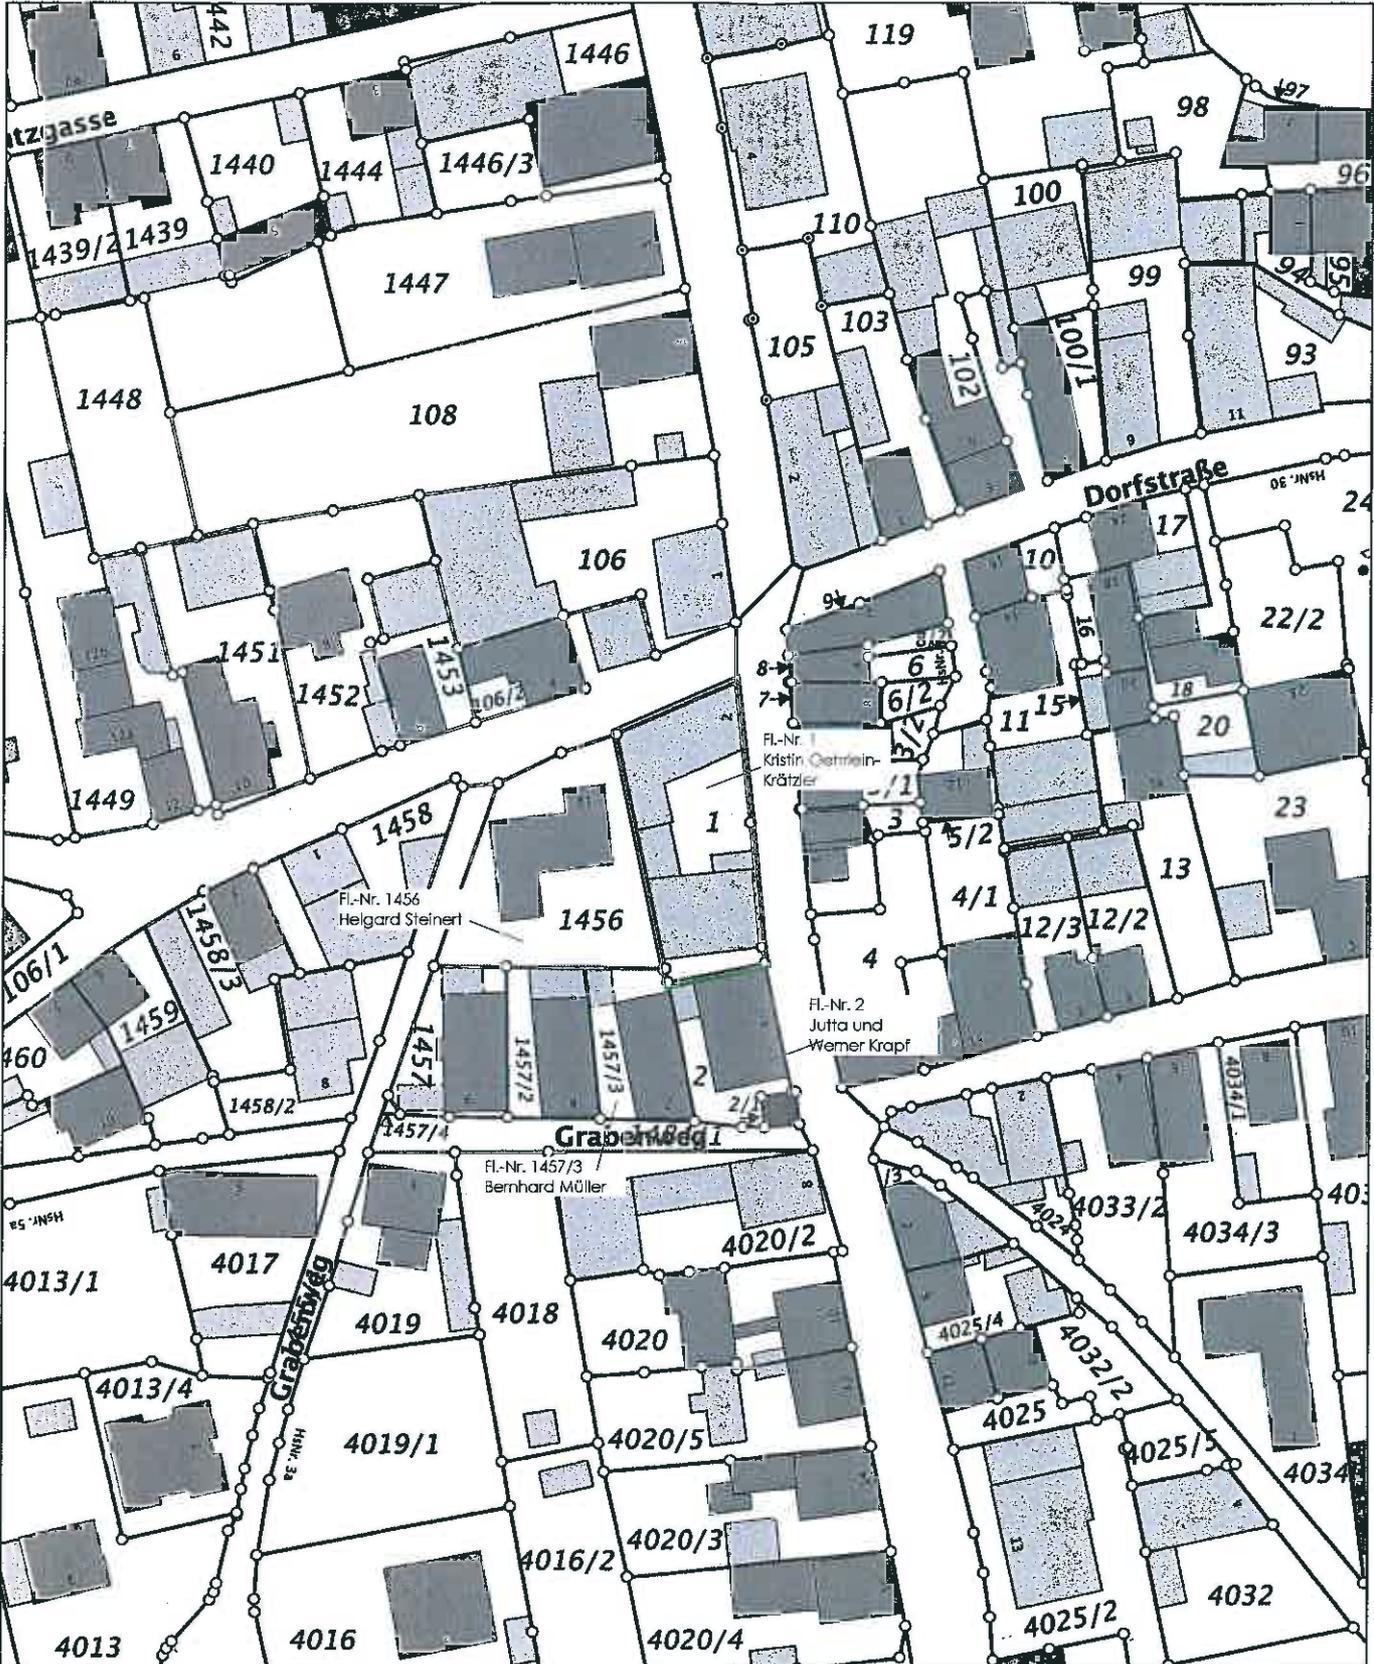

Maßstab 1:1000 Meter

Vervielfältigung nur in analoger Form für den eigenen Gebrauch.
Zur Maßentnahme nur bedingt geeignet.

Geschäftszeichen: Margetshöchheim

**Amt für Digitalisierung,
Breitband und Vermessung Würzburg**

Oppe
Stempel und Unterschrift der abgebenden Stelle