

## **Altortsanierung Margetshöchheim Stadtumbau West**

**Umgestaltung des Rathauseinganges an der Mainstraße**

**Mainstraße 15, Flur-Nr. 158,  
97276 Margetshöchheim**

### **Projekterstellung**

22.04.2013  
Schr/GMü  
projekt.doc




## 1. Grundlagen

Denkmäler in Bayern, Band VI Unterfranken: Mainstr. 15, Flur-Nr. 158,  
Ehemal. Schulhaus, jetzt Gemeindeverwaltung 1927, alter Trakt mit Treppengiebel, Ende 19. Jh.

Bestandsaufnahme vor Ort mit maßlicher Kartierung, Fotos.

Festlegung von Ausführungs- und Gestaltungsdetails durch die Gemeinde am 18.04.2013.



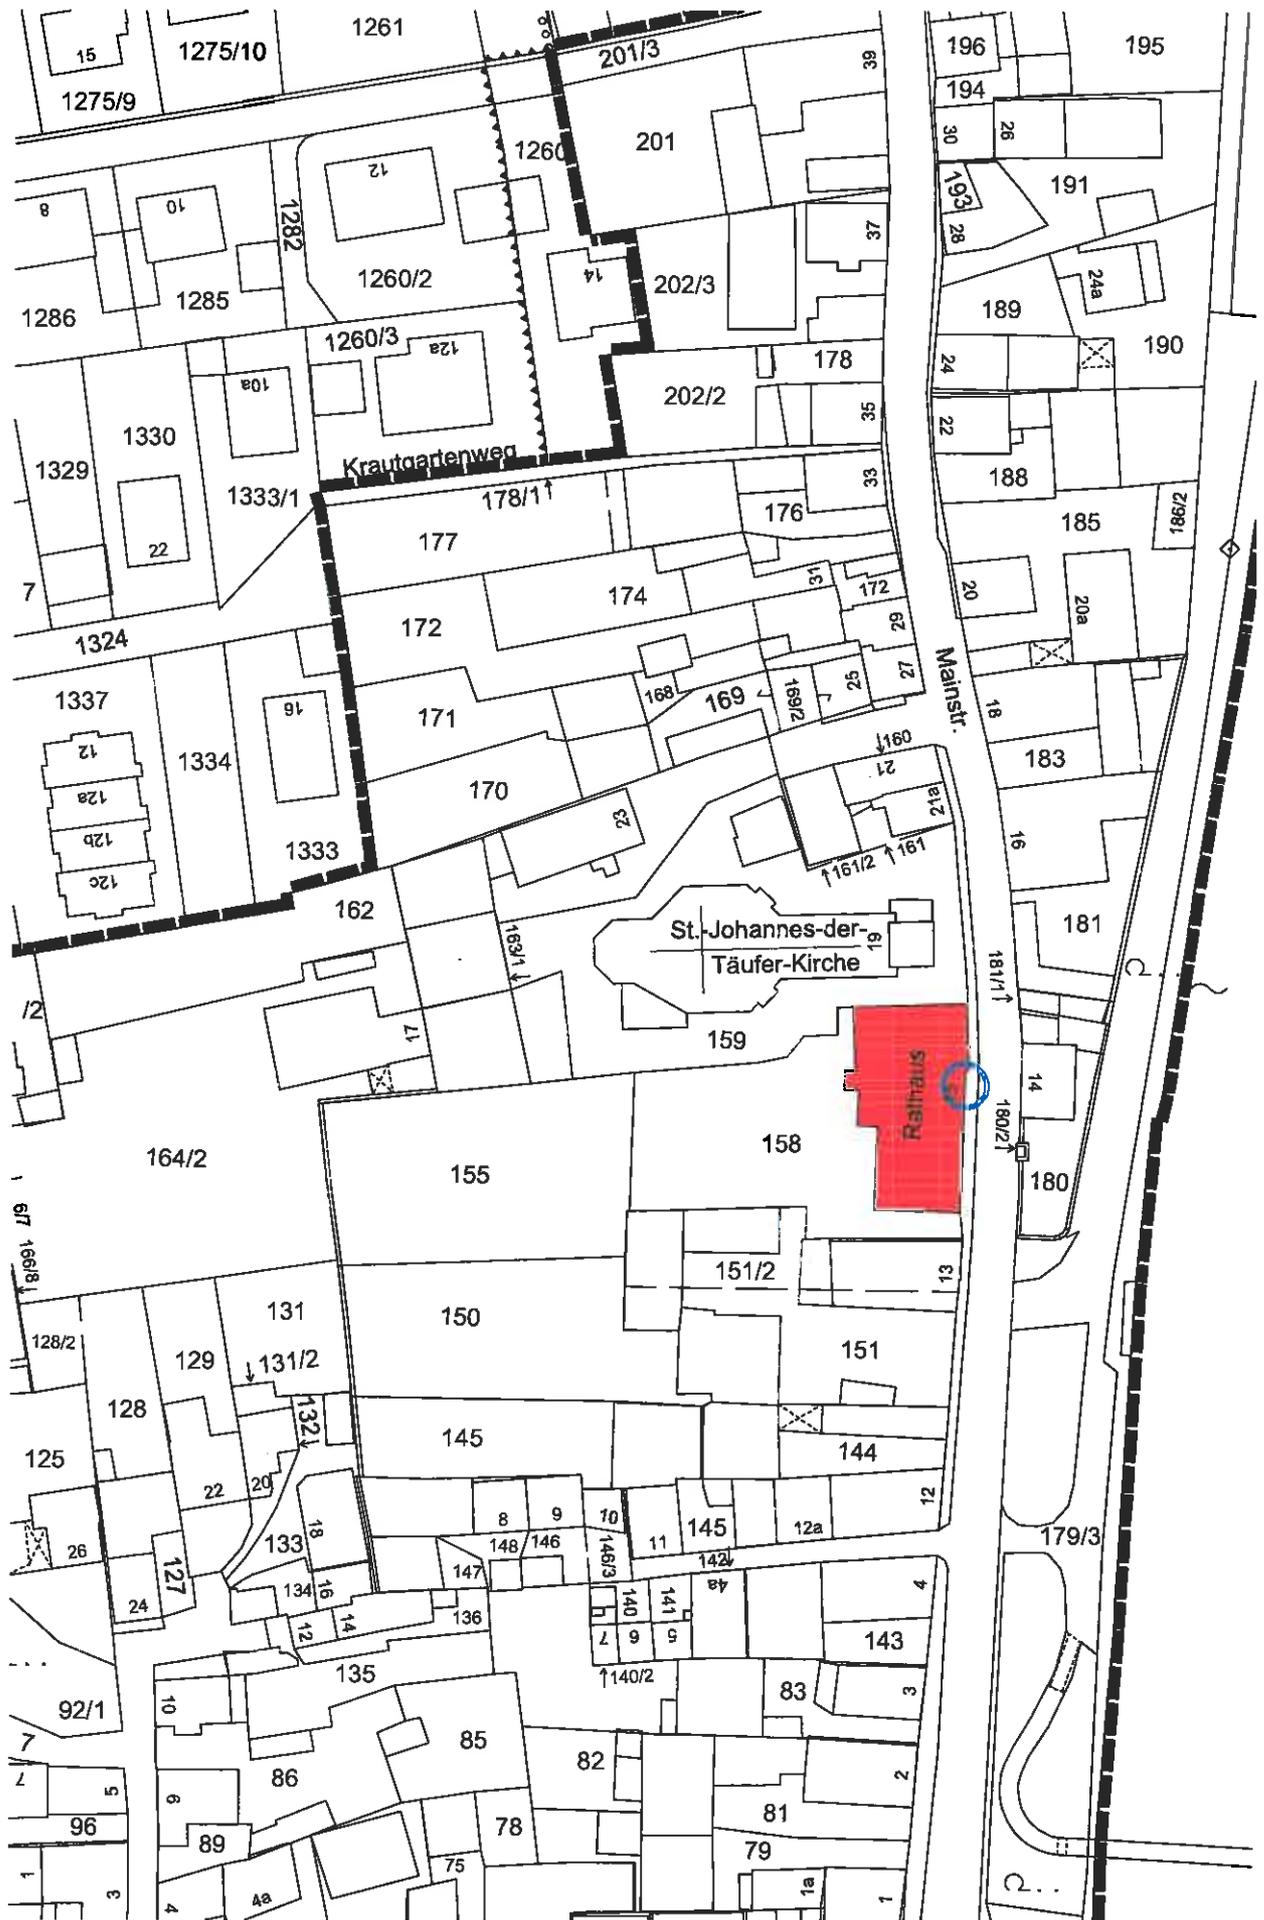

**Lageplan M = 1:1000**







## **2. Kurzbeschreibung**

Die derzeitige Eingangsanlage aus dunkel eloxierten Aluminiumprofilen besteht aus einer Drehtüre und festverglaste Seitenteilen.

Die Seitenwände der Portalöffnung sind mit Eichenholztafeln verkleidet, desgleichen die Unterseite des Vordaches und die Decke des Zugangsbereiches.

Die Erneuerung sieht eine Konstruktion aus profilierten Stahlelementen für eine nun 180° gewundene Stahldrehtüre mit Oberlicht und verglasten Seitenteilen vor. Die vorhandene seitliche Holzverkleidung wird abgebaut und durch eine profilierte Stahlkonstruktion mit Ausleger- bzw. Schaukästen ersetzt, die Restflächen mit einer grünen Floatverkleidung mit Stahlblechen hinterlegt.

Die Decke wird mit Aquapaneel- oder Zementplatten von unten verkleidet. Zusätzlich erhält die Türe Vorinstallationen für einen später einzubauenden elektrischen Türantrieb.

