


Grundriss Erdgeschoss 1:100

Grundriss Obergeschoss 1:100

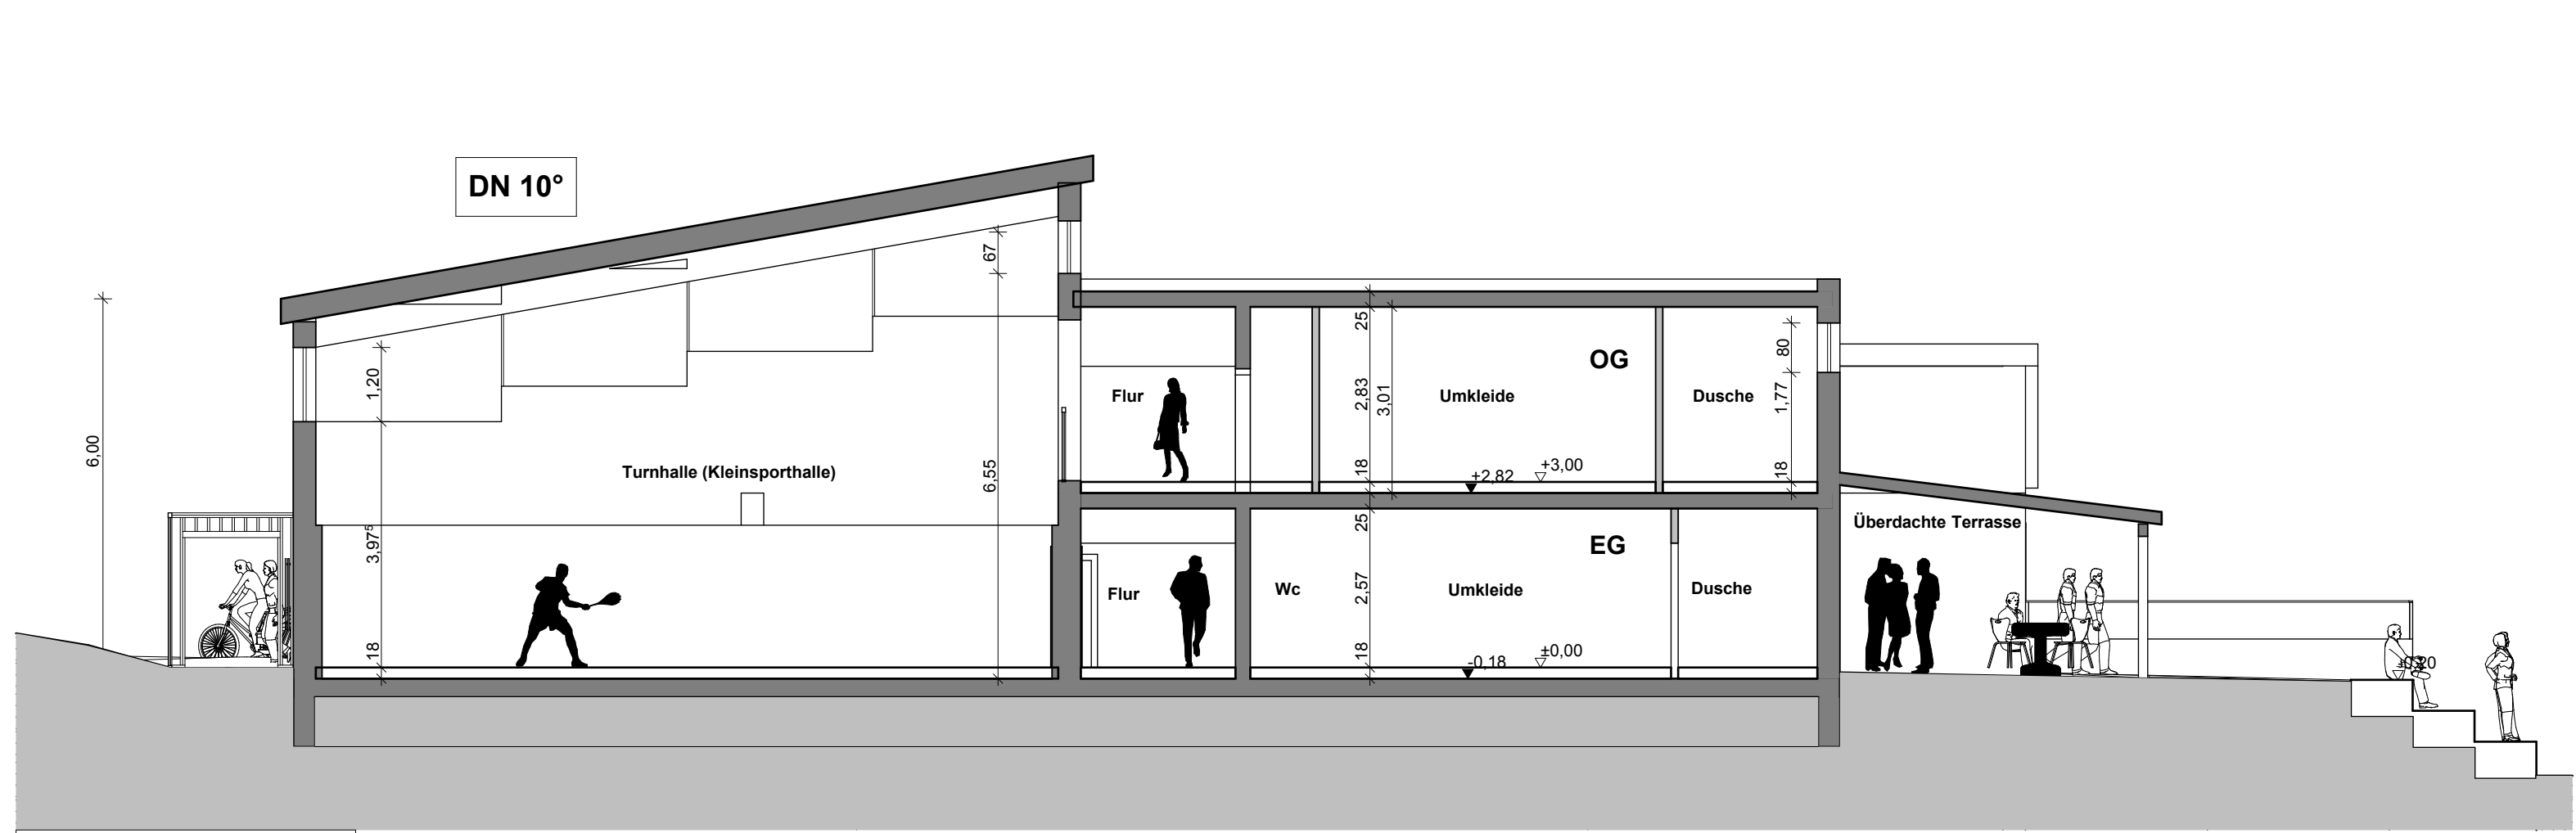

Schnitt A-A 1:100




Perspektive



Perspektive



Lageplan 1:1000

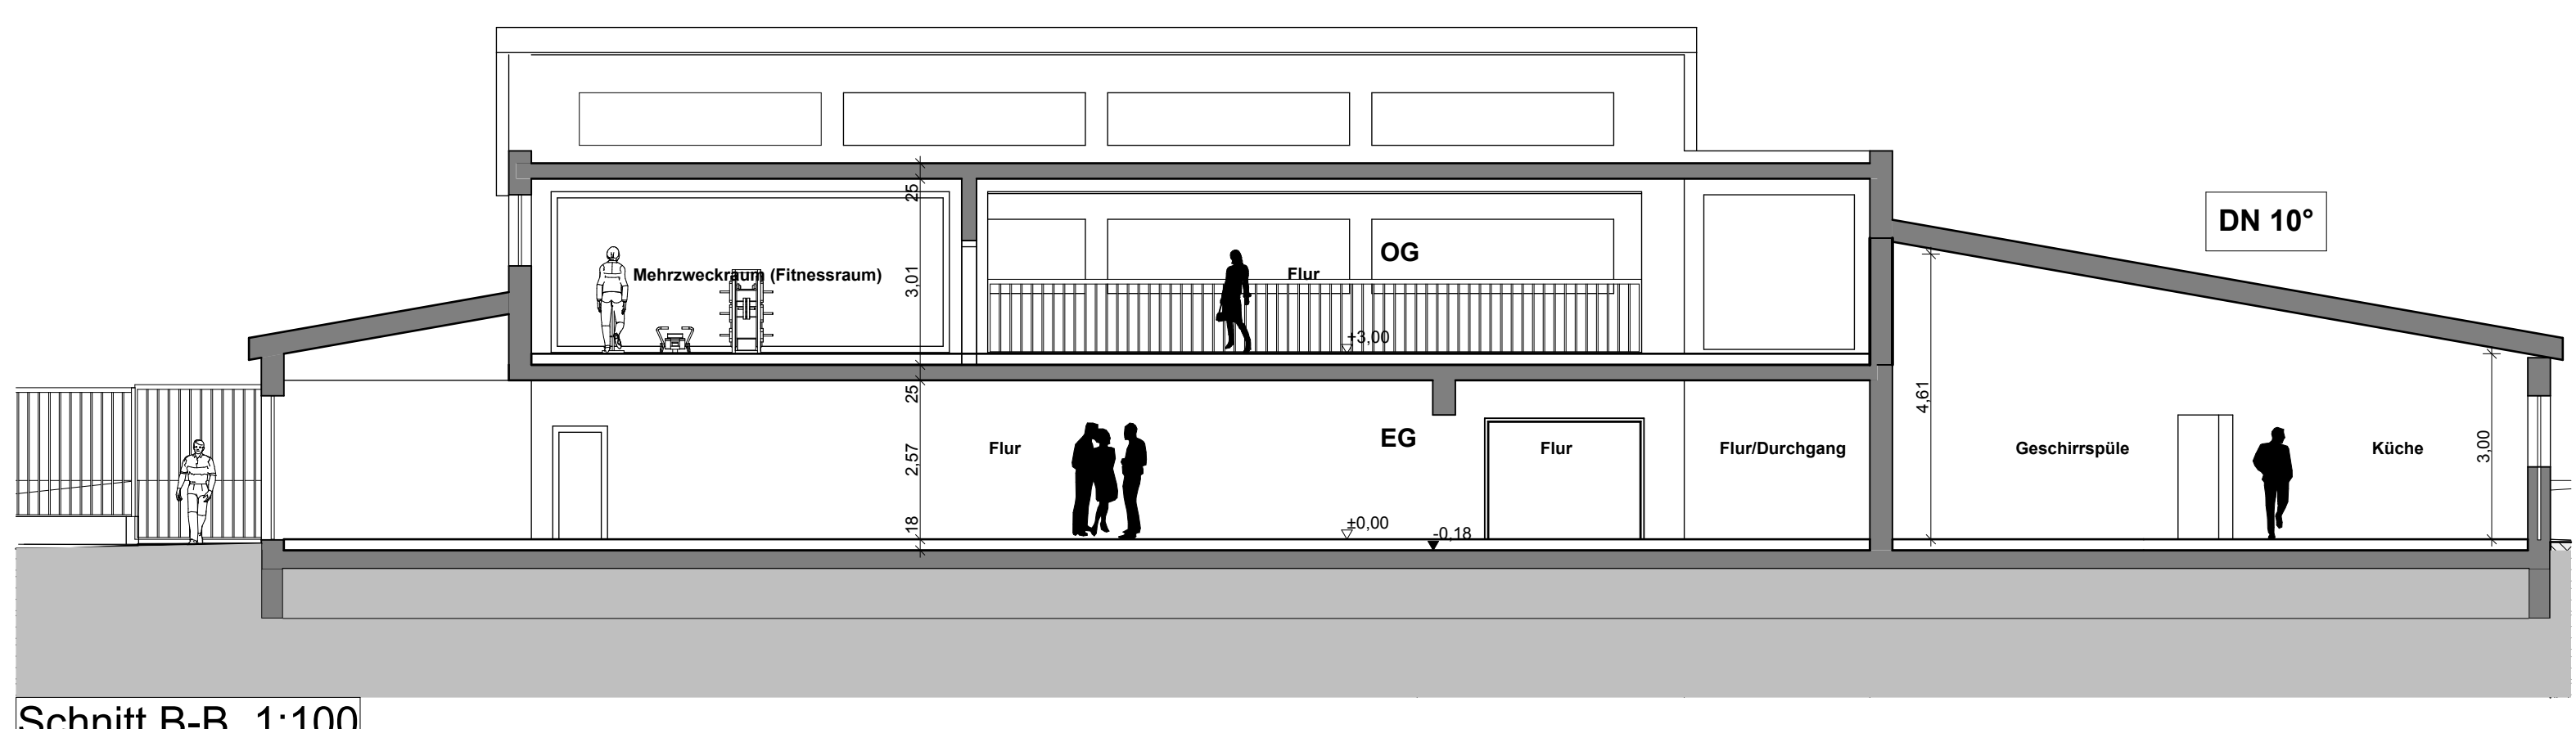

Schnitt B-B 1:100



Perspektive



Perspektive