




Westansicht
Neu

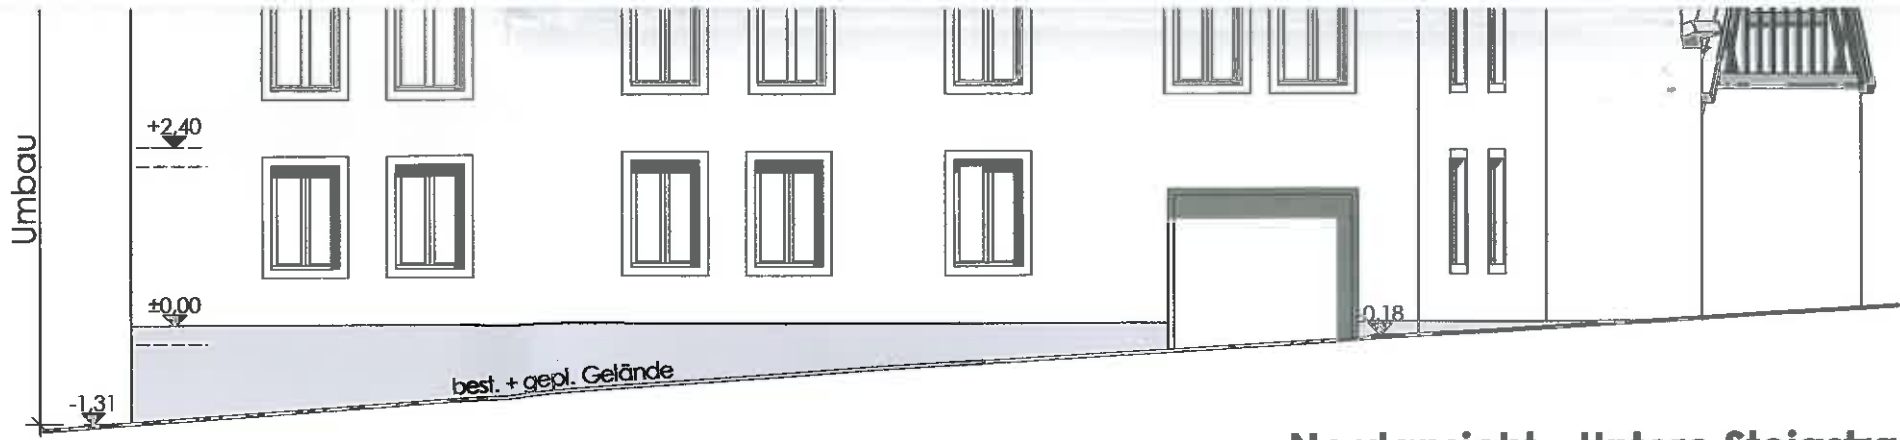

Nordansicht - Untere Steigstraße
Neu

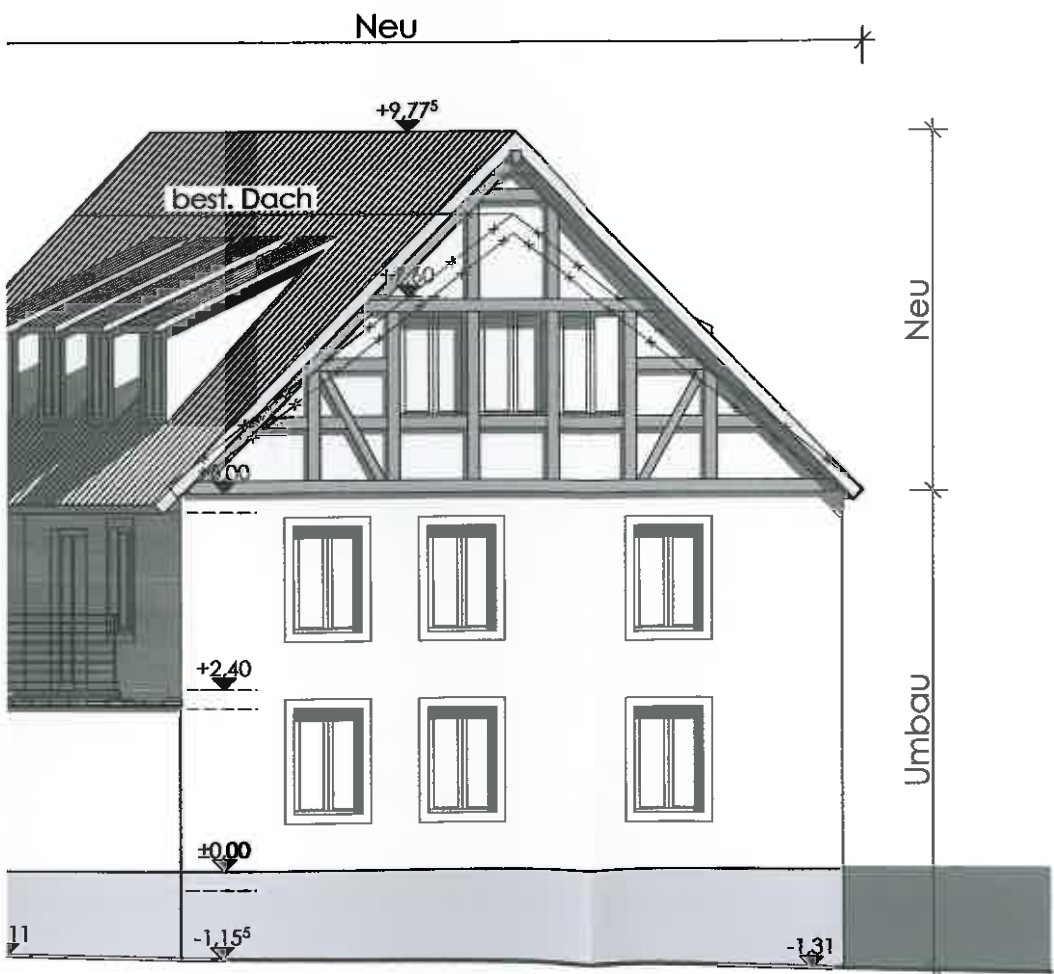

Ostansicht - Würzburger Straße
Neu

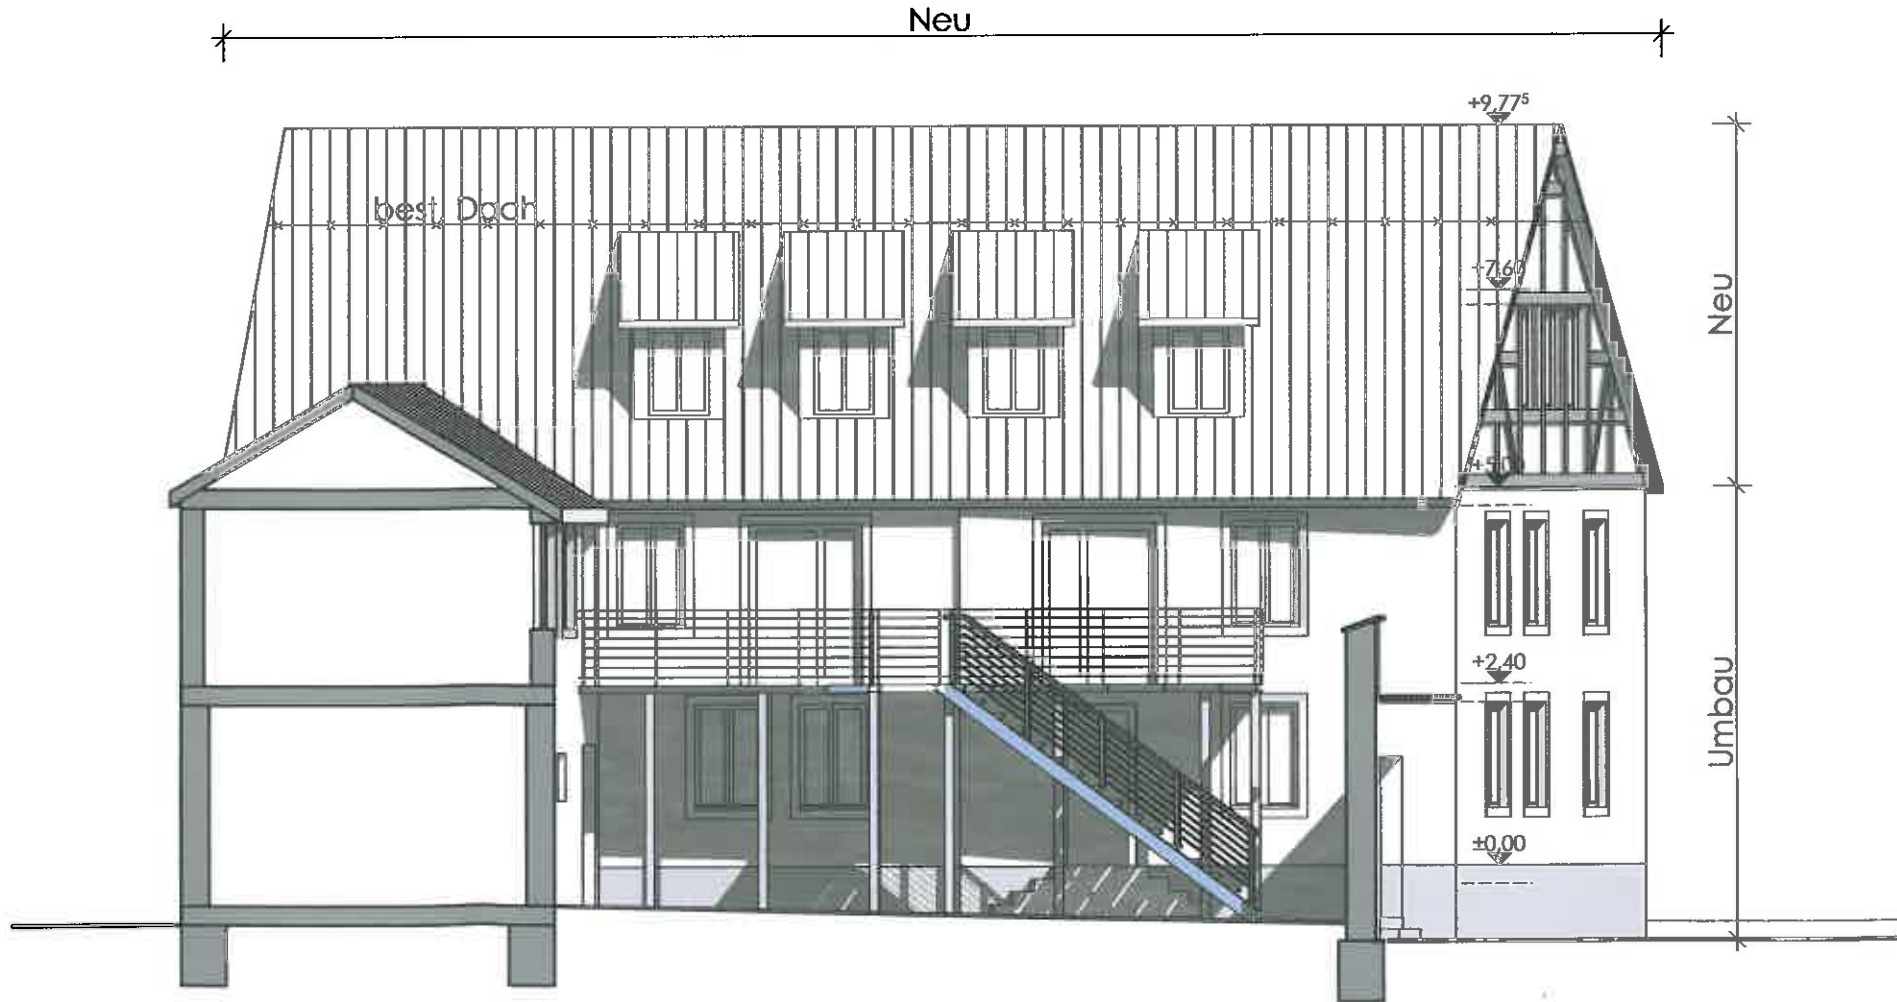

Südansicht - Hof
Neu