Amt für Digitalisierung, Breitband und Vermessung Würzburg

Weißenburgstraße 10
97082 Würzburg

Auszug aus dem Liegenschaftskataster

Flurkarte 1 : 1000
zur Bauvorlage nach § 7 Abs. 1 BauVorlV
Erstellt am 25.07.2019

Flurstück: 2112/2
Gemarkung: Margetshöchheim

Gemeinde: Margetshöchheim
Landkreis: Würzburg
Bezirk: Unterfranken

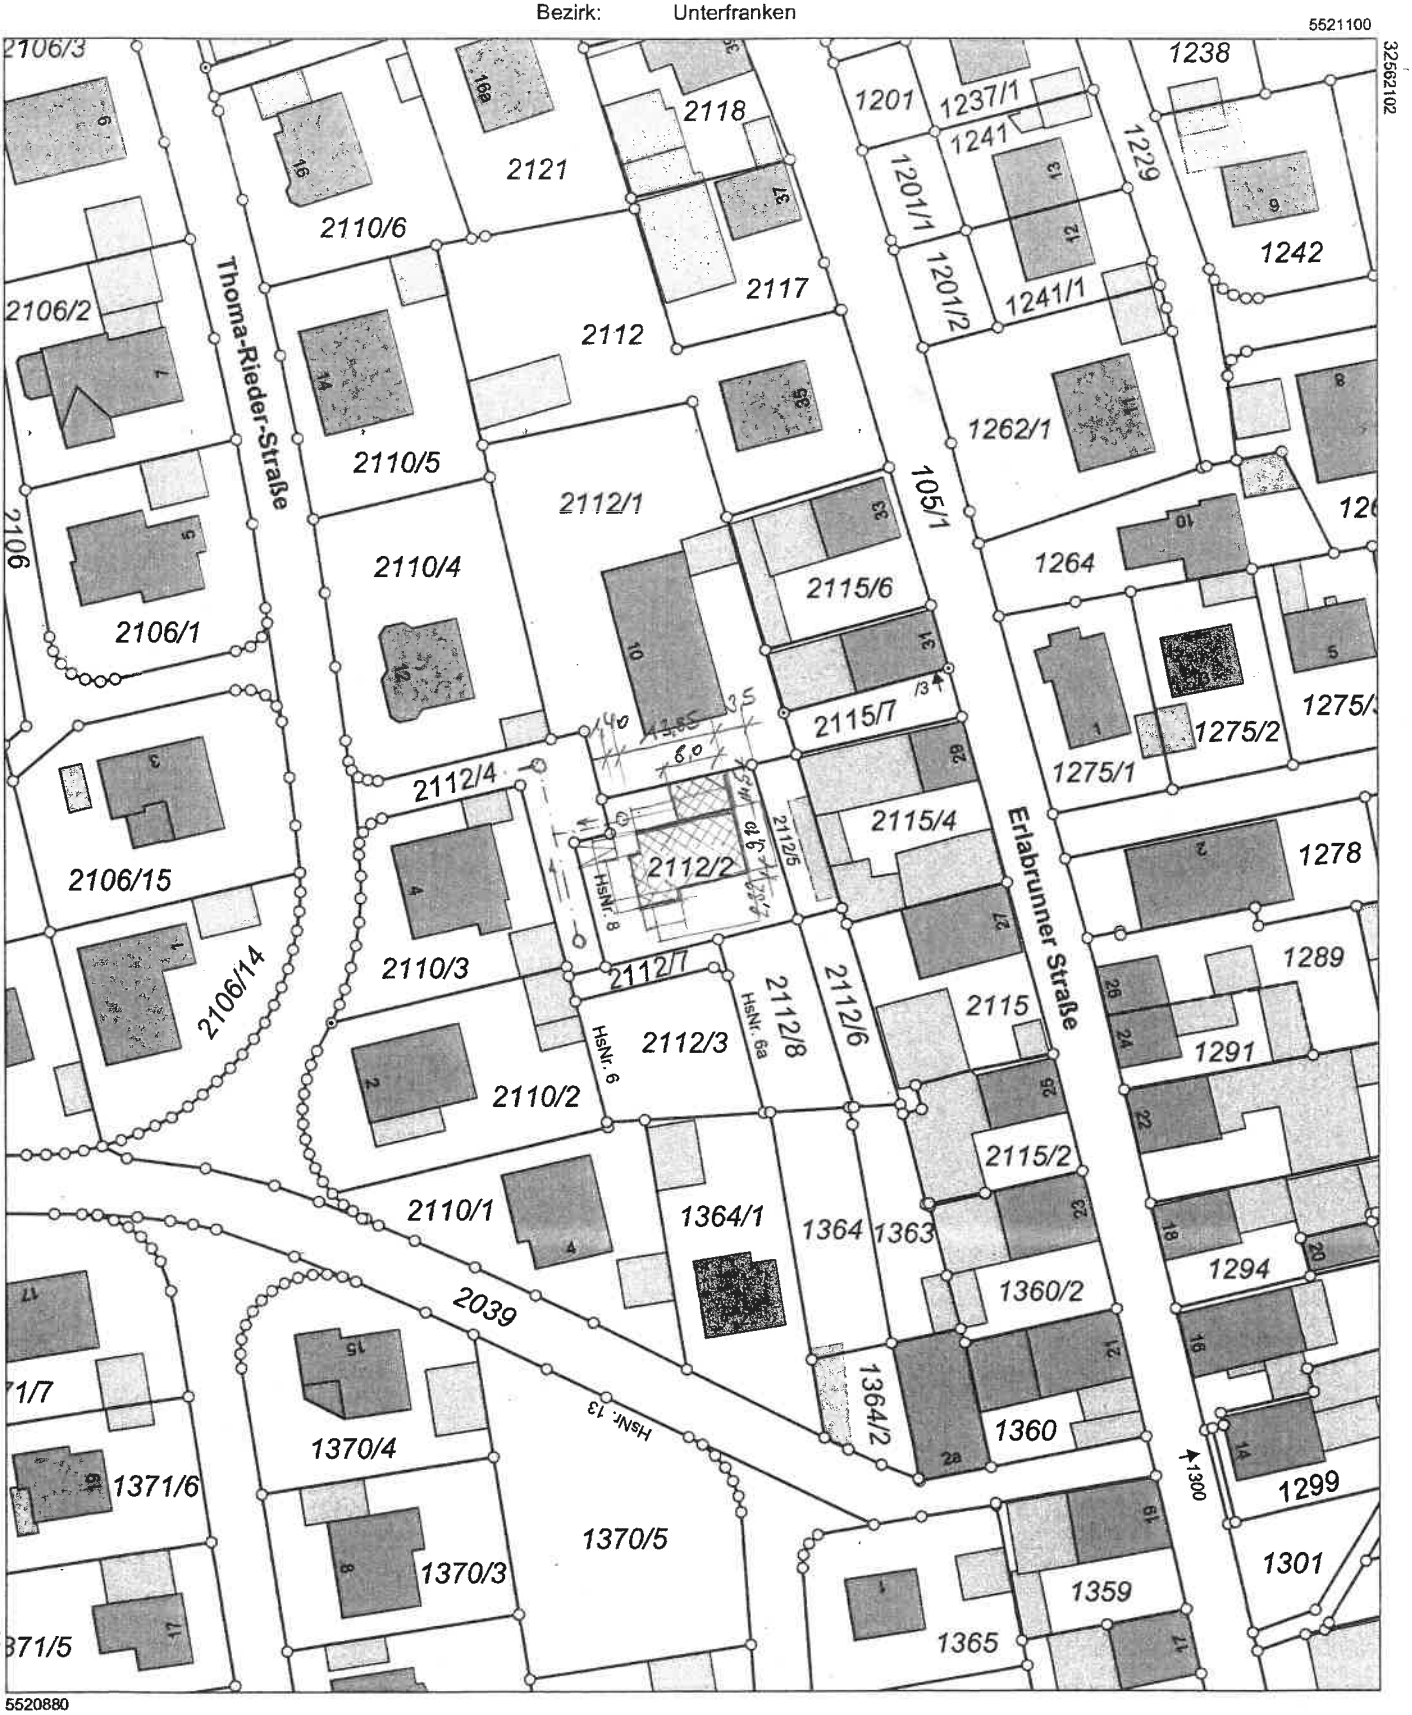

Maßstab 1:1000 0 10 20 30 Meter

Vervielfältigung nur in analoger Form für den eigenen Gebrauch.
Zur Maßentnahme nur bedingt geeignet.

Geschäftszeichen: Margetshöchheim_rt

Amt für Digitalisierung,
Breitband und Vermessung Würzburg

Stempel und Unterschrift der abgebenden Stelle