**Amt für Digitalisierung, Breitband und Vermessung Würzburg**

Weißenburgstraße 10
97082 Würzburg

# Auszug aus dem Liegenschaftskataster

**Flurkarte 1 : 1000**
**zur Bauvorlage nach § 7 Abs. 1 BauVorlV**
**Erstellt am 31.05.2019**

Flurstück: 3959
Gemarkung: Margetshöchheim

Gemeinde: Margetshöchheim
Landkreis: Würzburg
Bezirk: Unterfranken

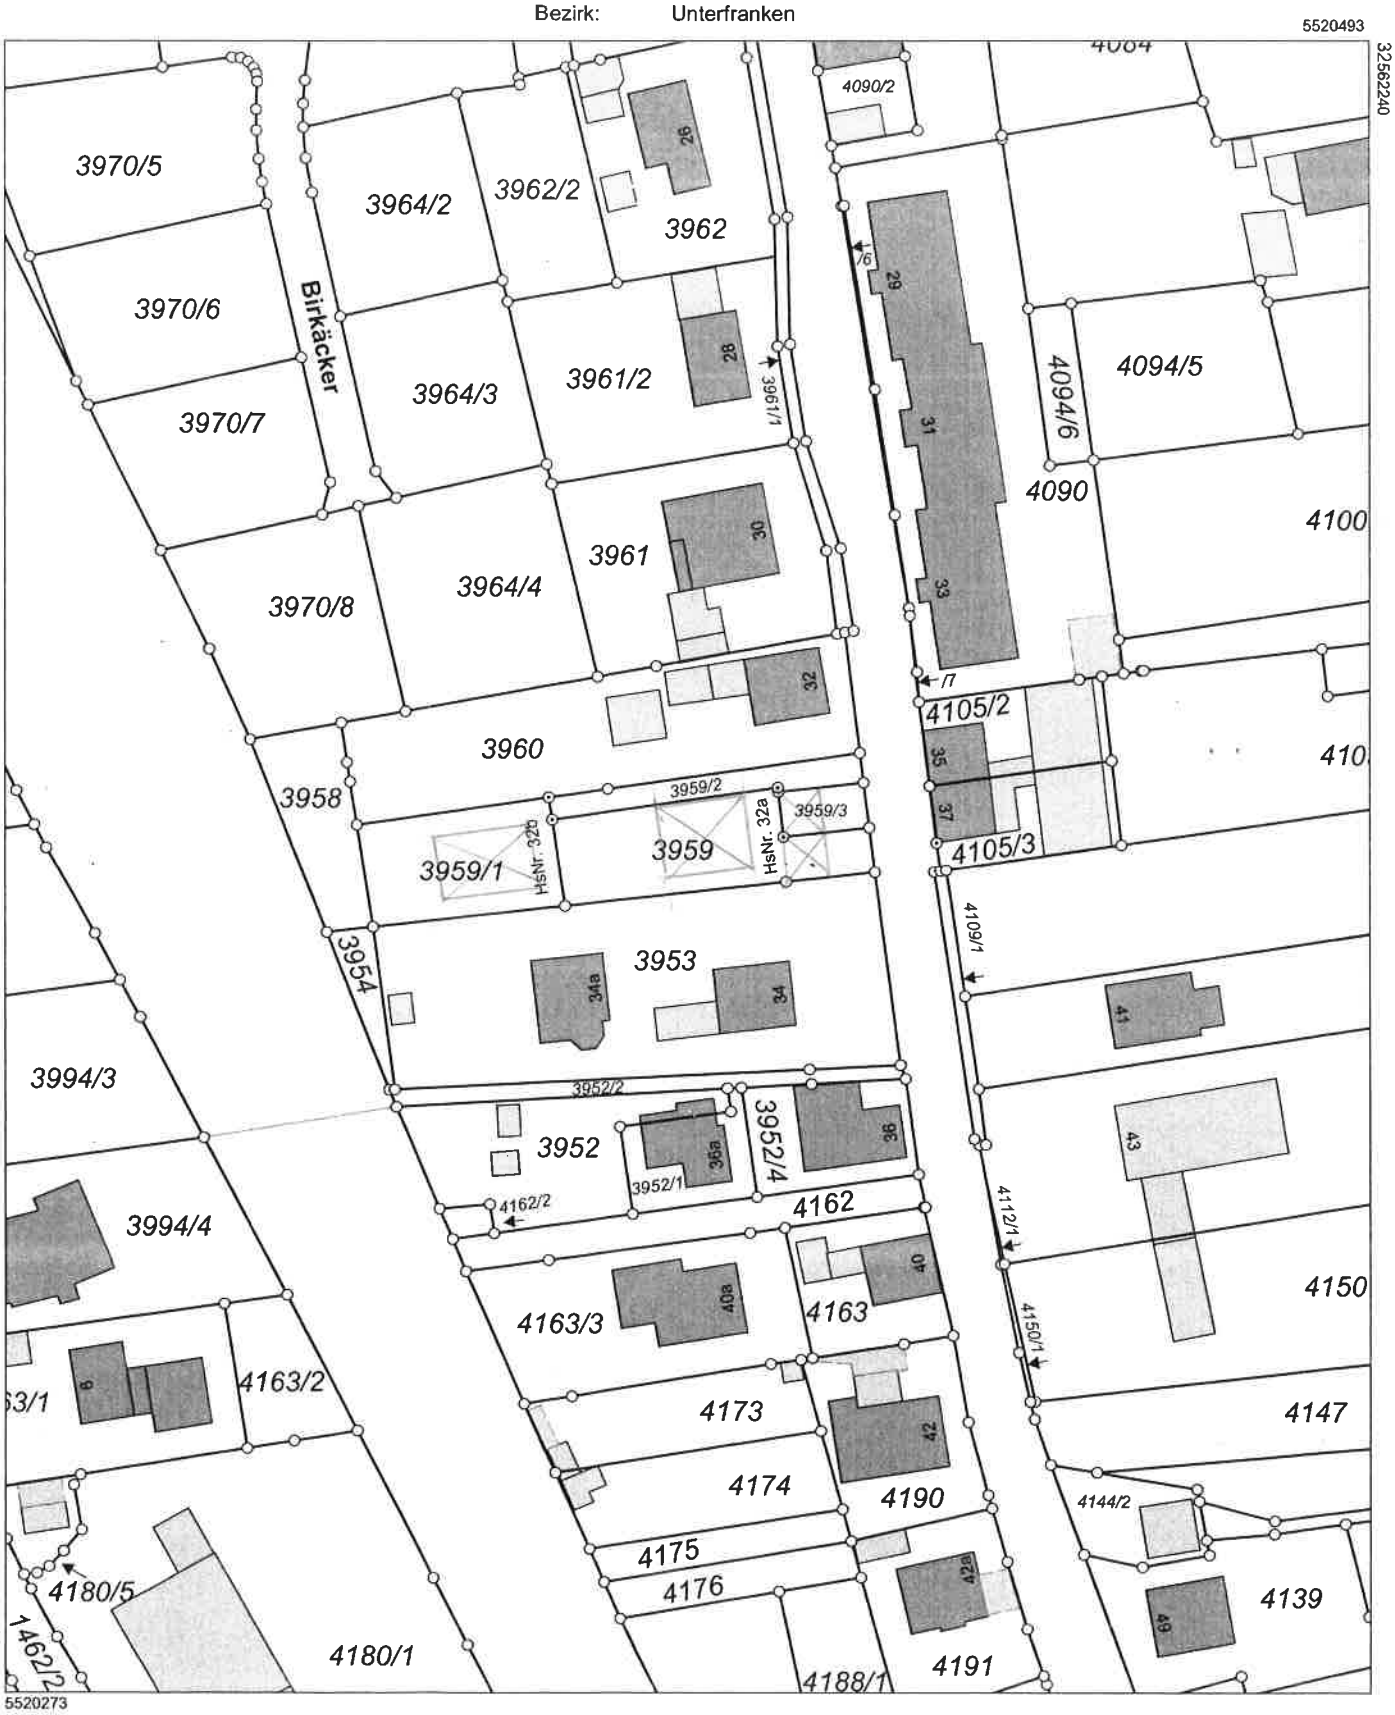


Maßstab 1:1000 0 10 20 30 Meter

Vervielfältigung nur in analoger Form für den eigenen Gebrauch.
Zur Maßentnahme nur bedingt geeignet.

Geschäftszeichen: Margetshöchheim

Amt für Digitalisierung,
Breitband und Vermessung Würzburg

Stempel und Unterschrift der abgebenden Stelle