

Bauherr:
Sportgemeinschaft Margetshöchheim

www.nebauer-partner.de


ARCHITEKT
nebauer + partner




Bauherr:
Sportgemeinschaft Margetshöchheim

www.nebauer-partner.de

ARCHITEKT
nebauer + partner

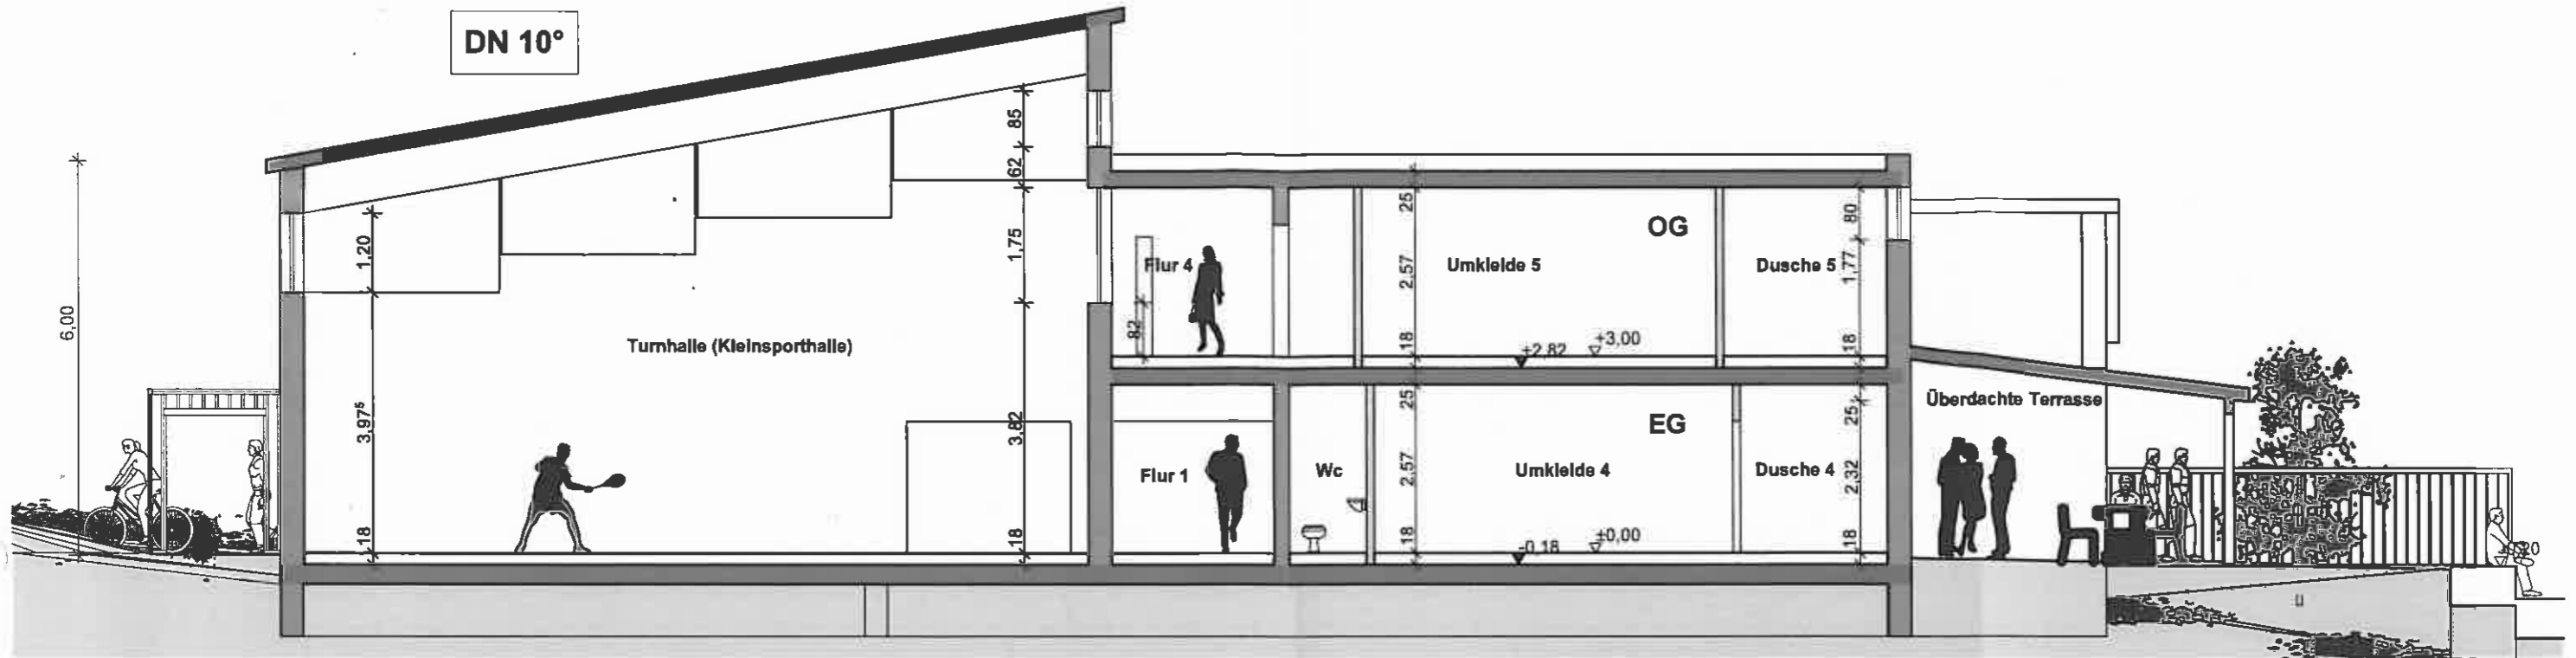

Schnitt A-A

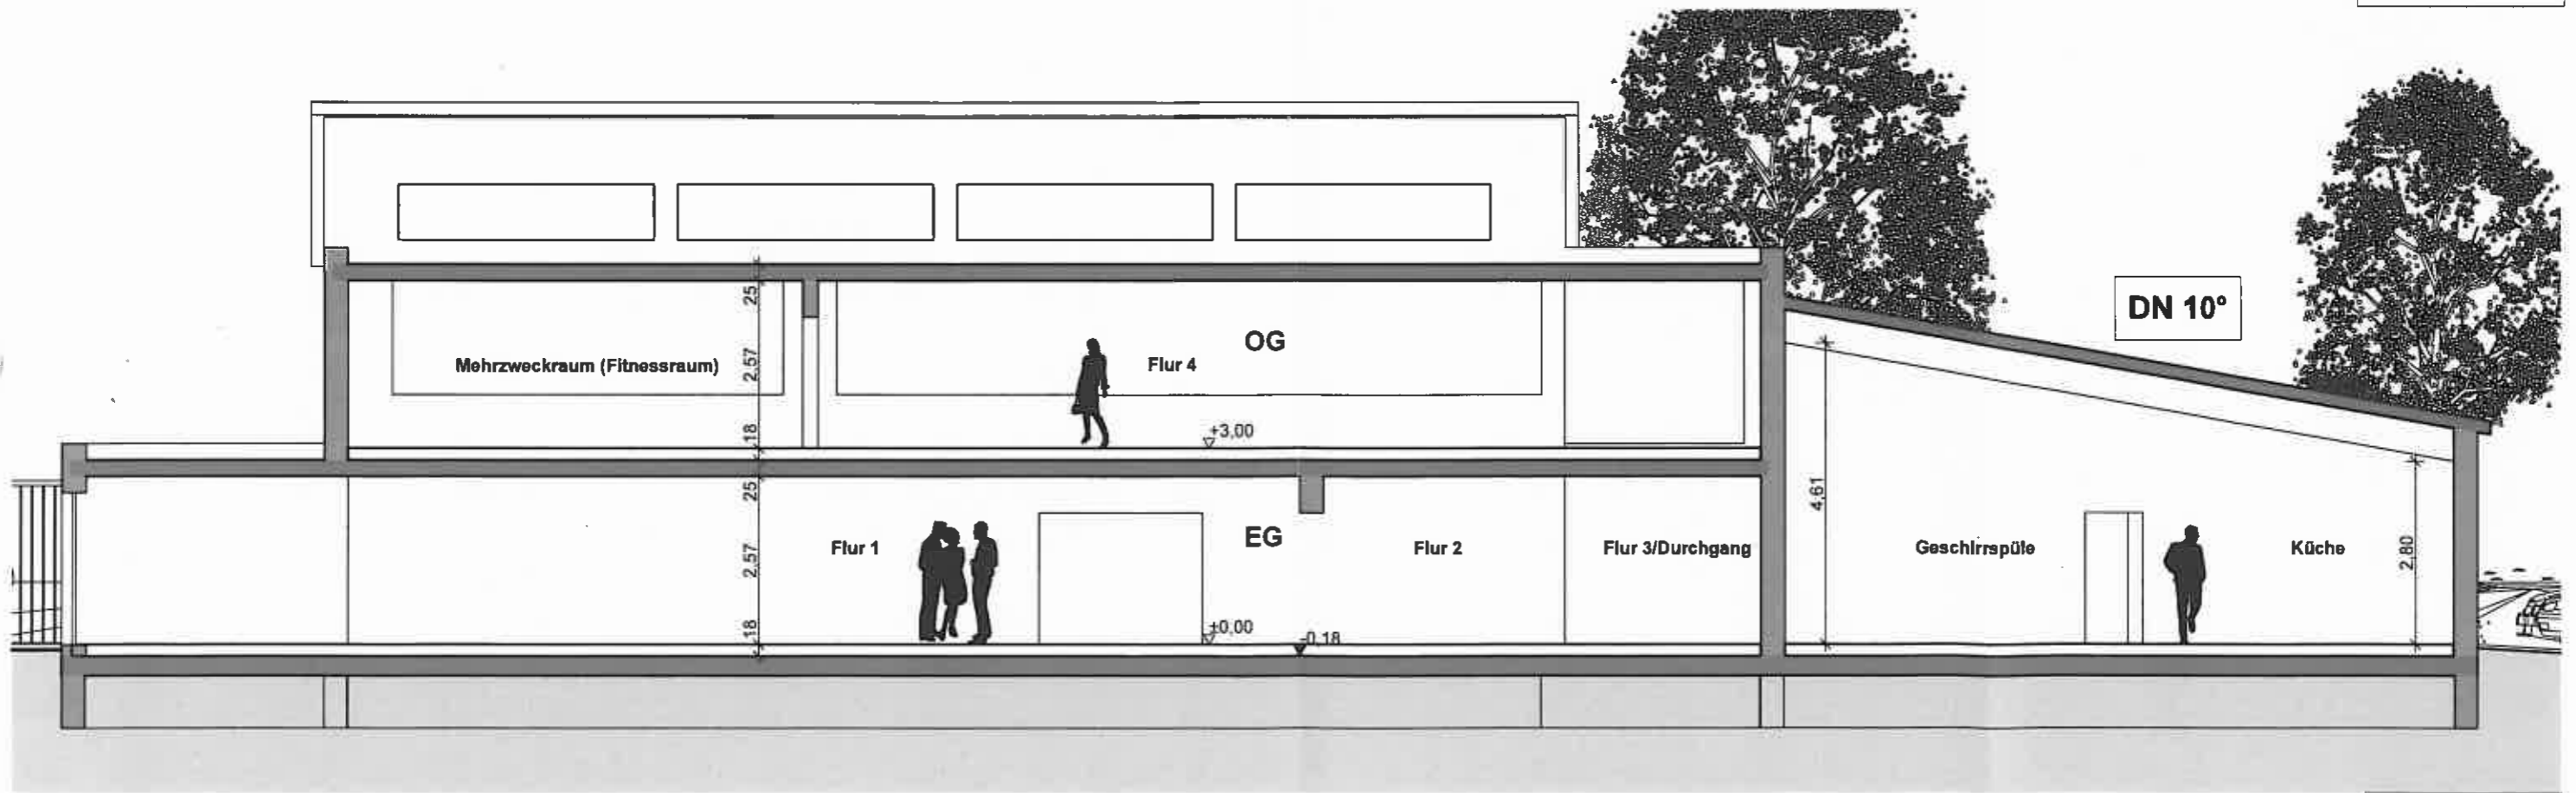


Schnitt B-B

Bauherr:
Sportgemeinschaft Margetshöchheim

www.nebauer-partner.de

ARCHITEKT
nebauer + partner

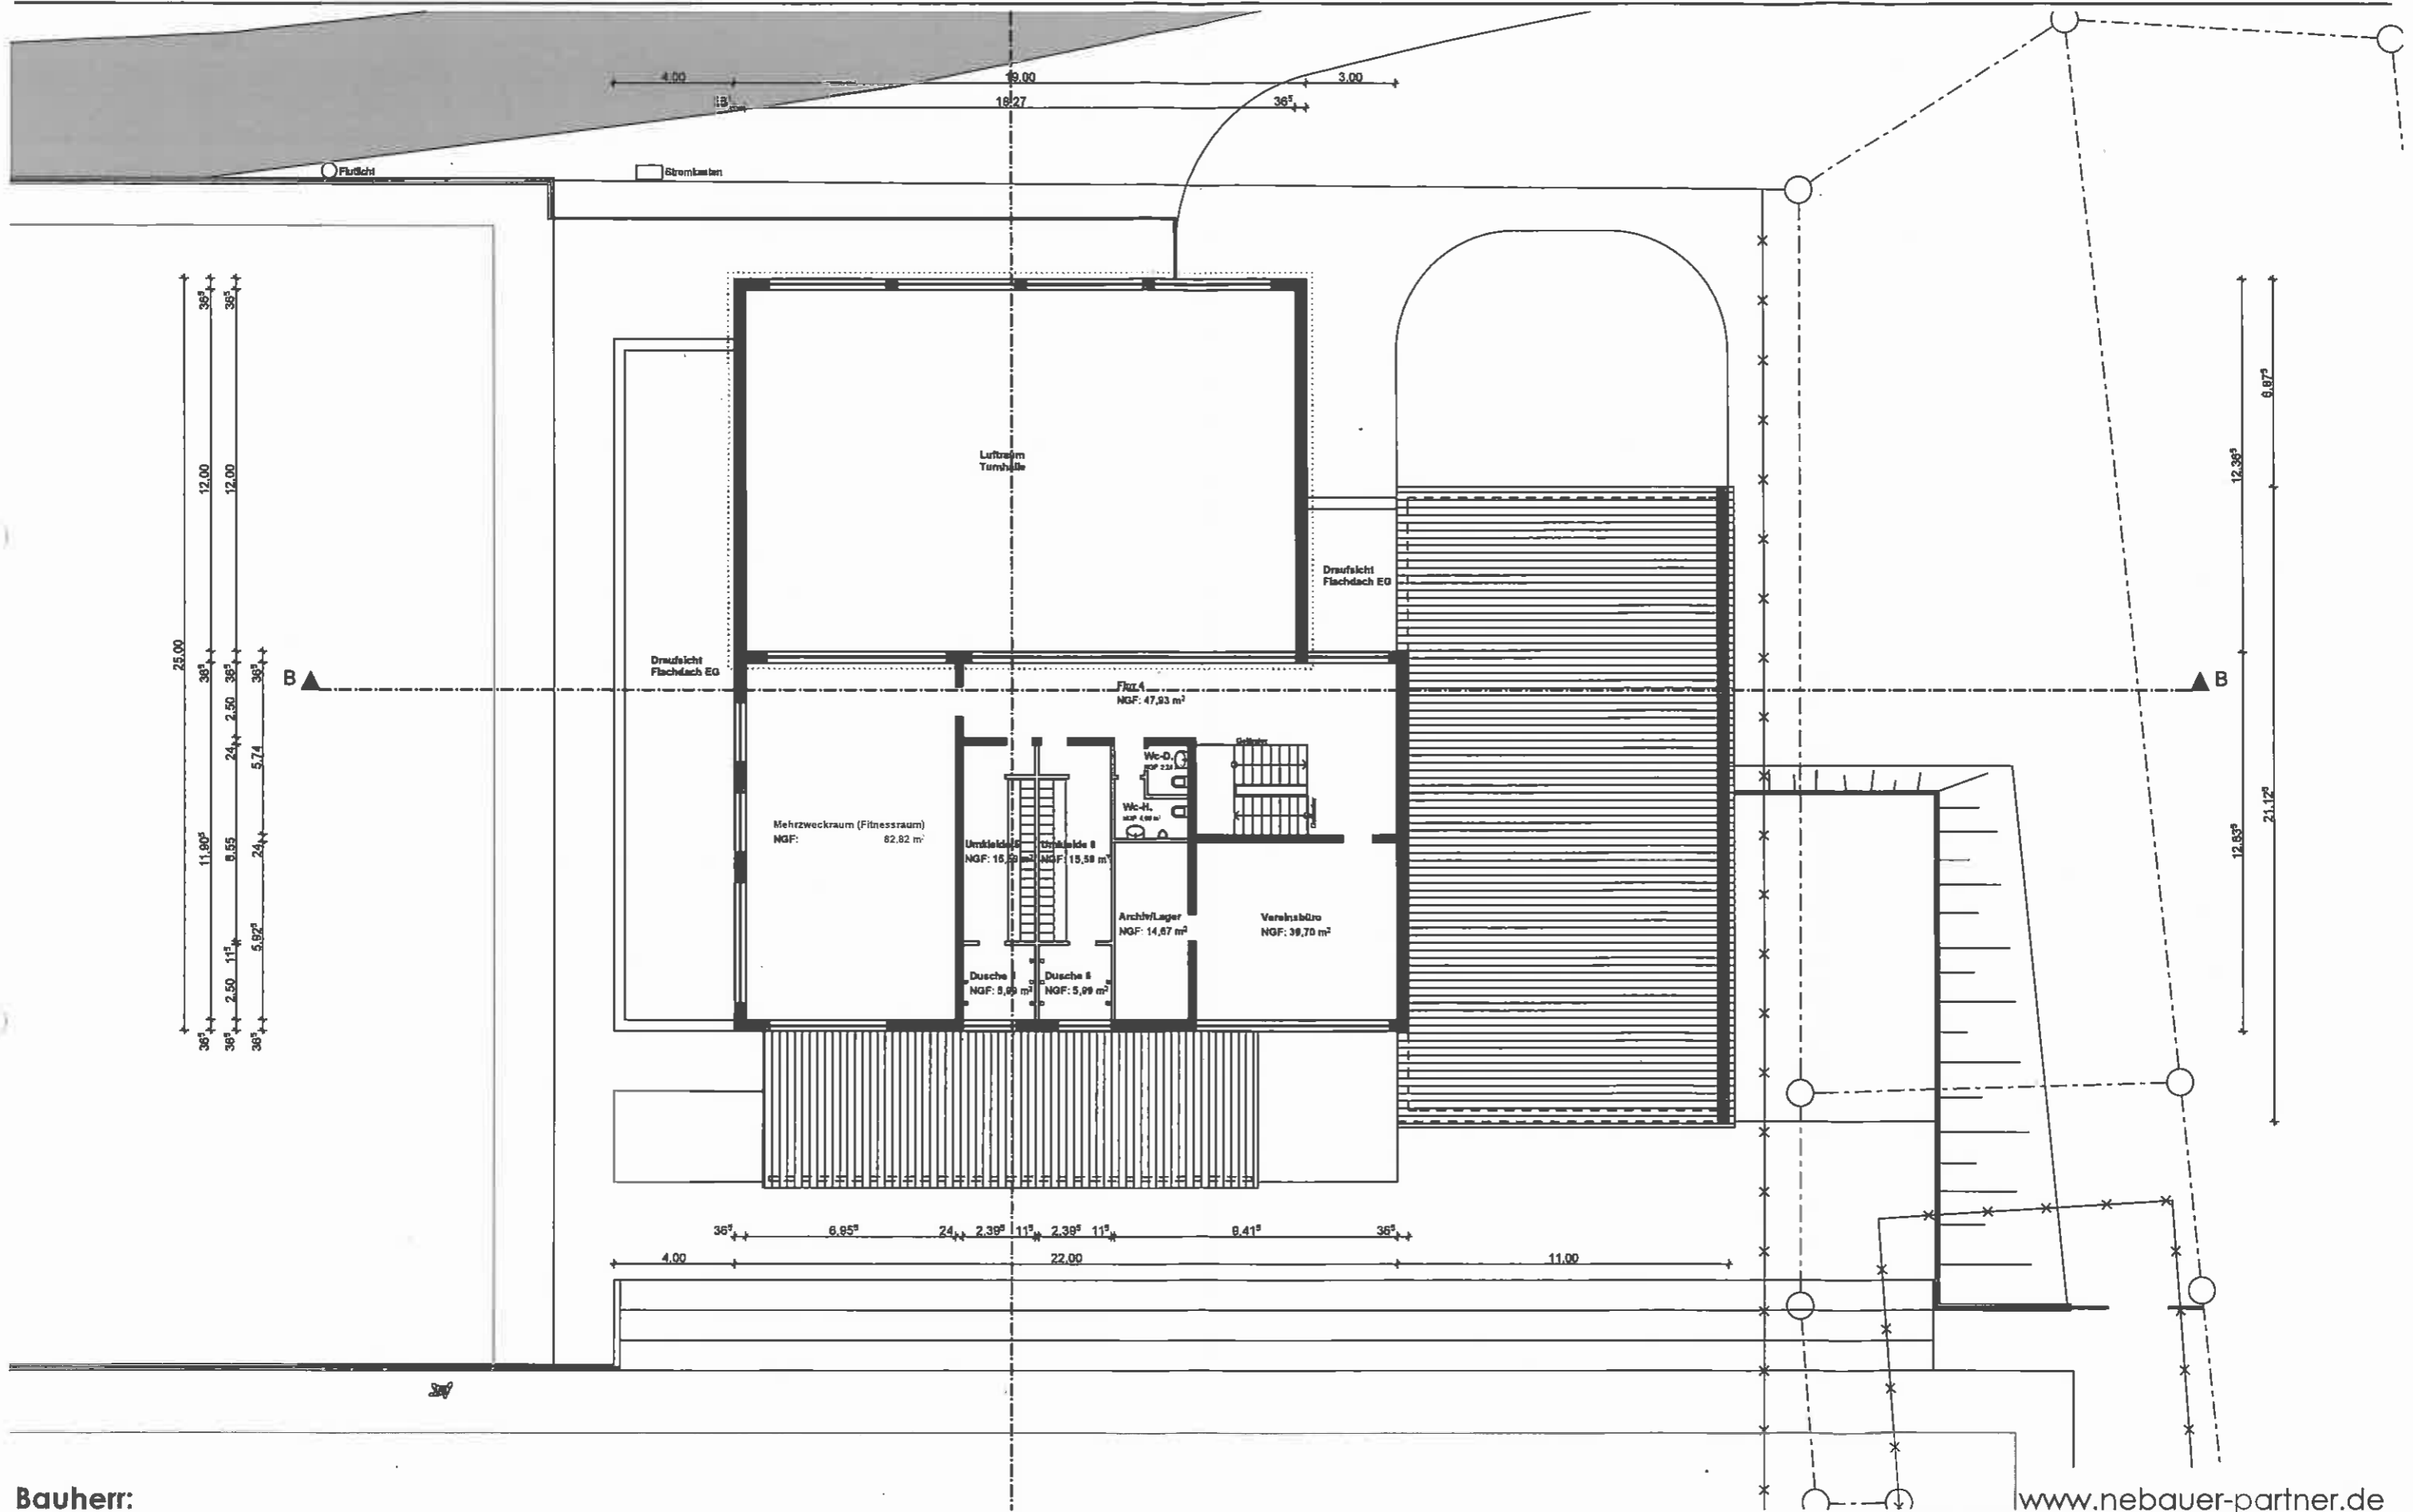

Bauherr:
Sportgemeinschaft Margetshöchheim

www.nebauer-partner.de

ARCHITEKT
nebauer + partner