




Grundriss Untergeschoss

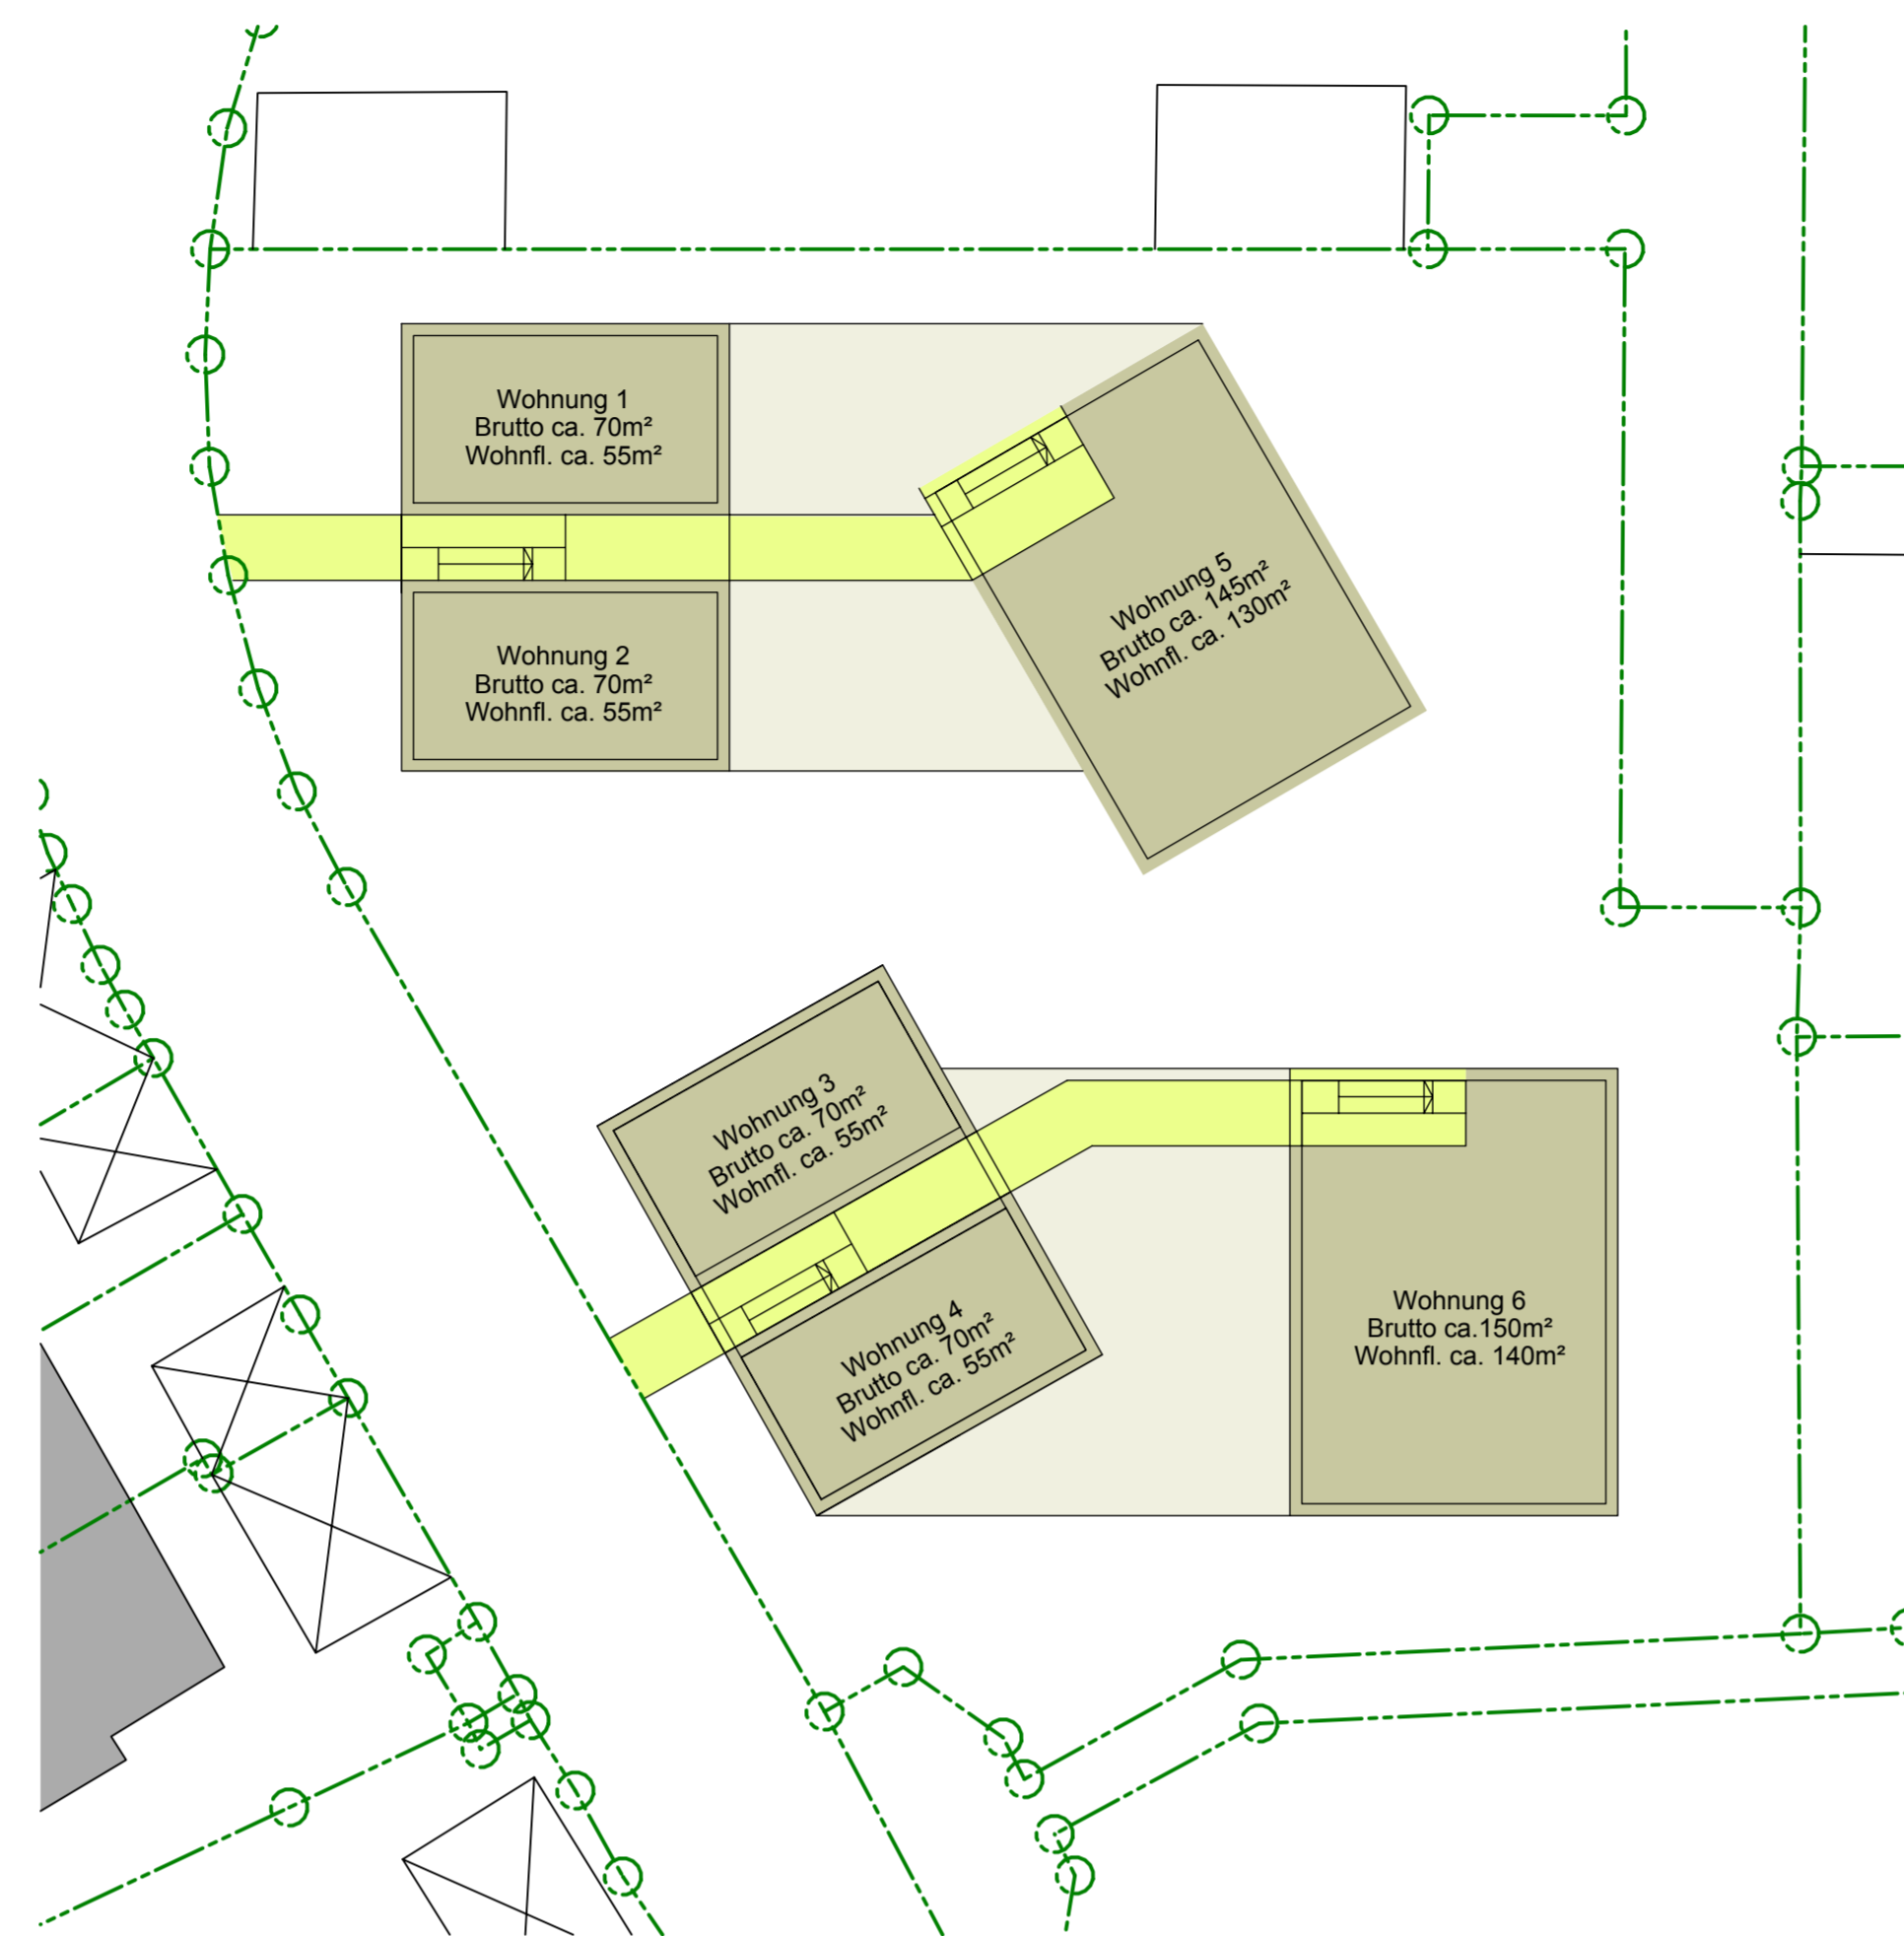


Grundriss Erdgeschoss

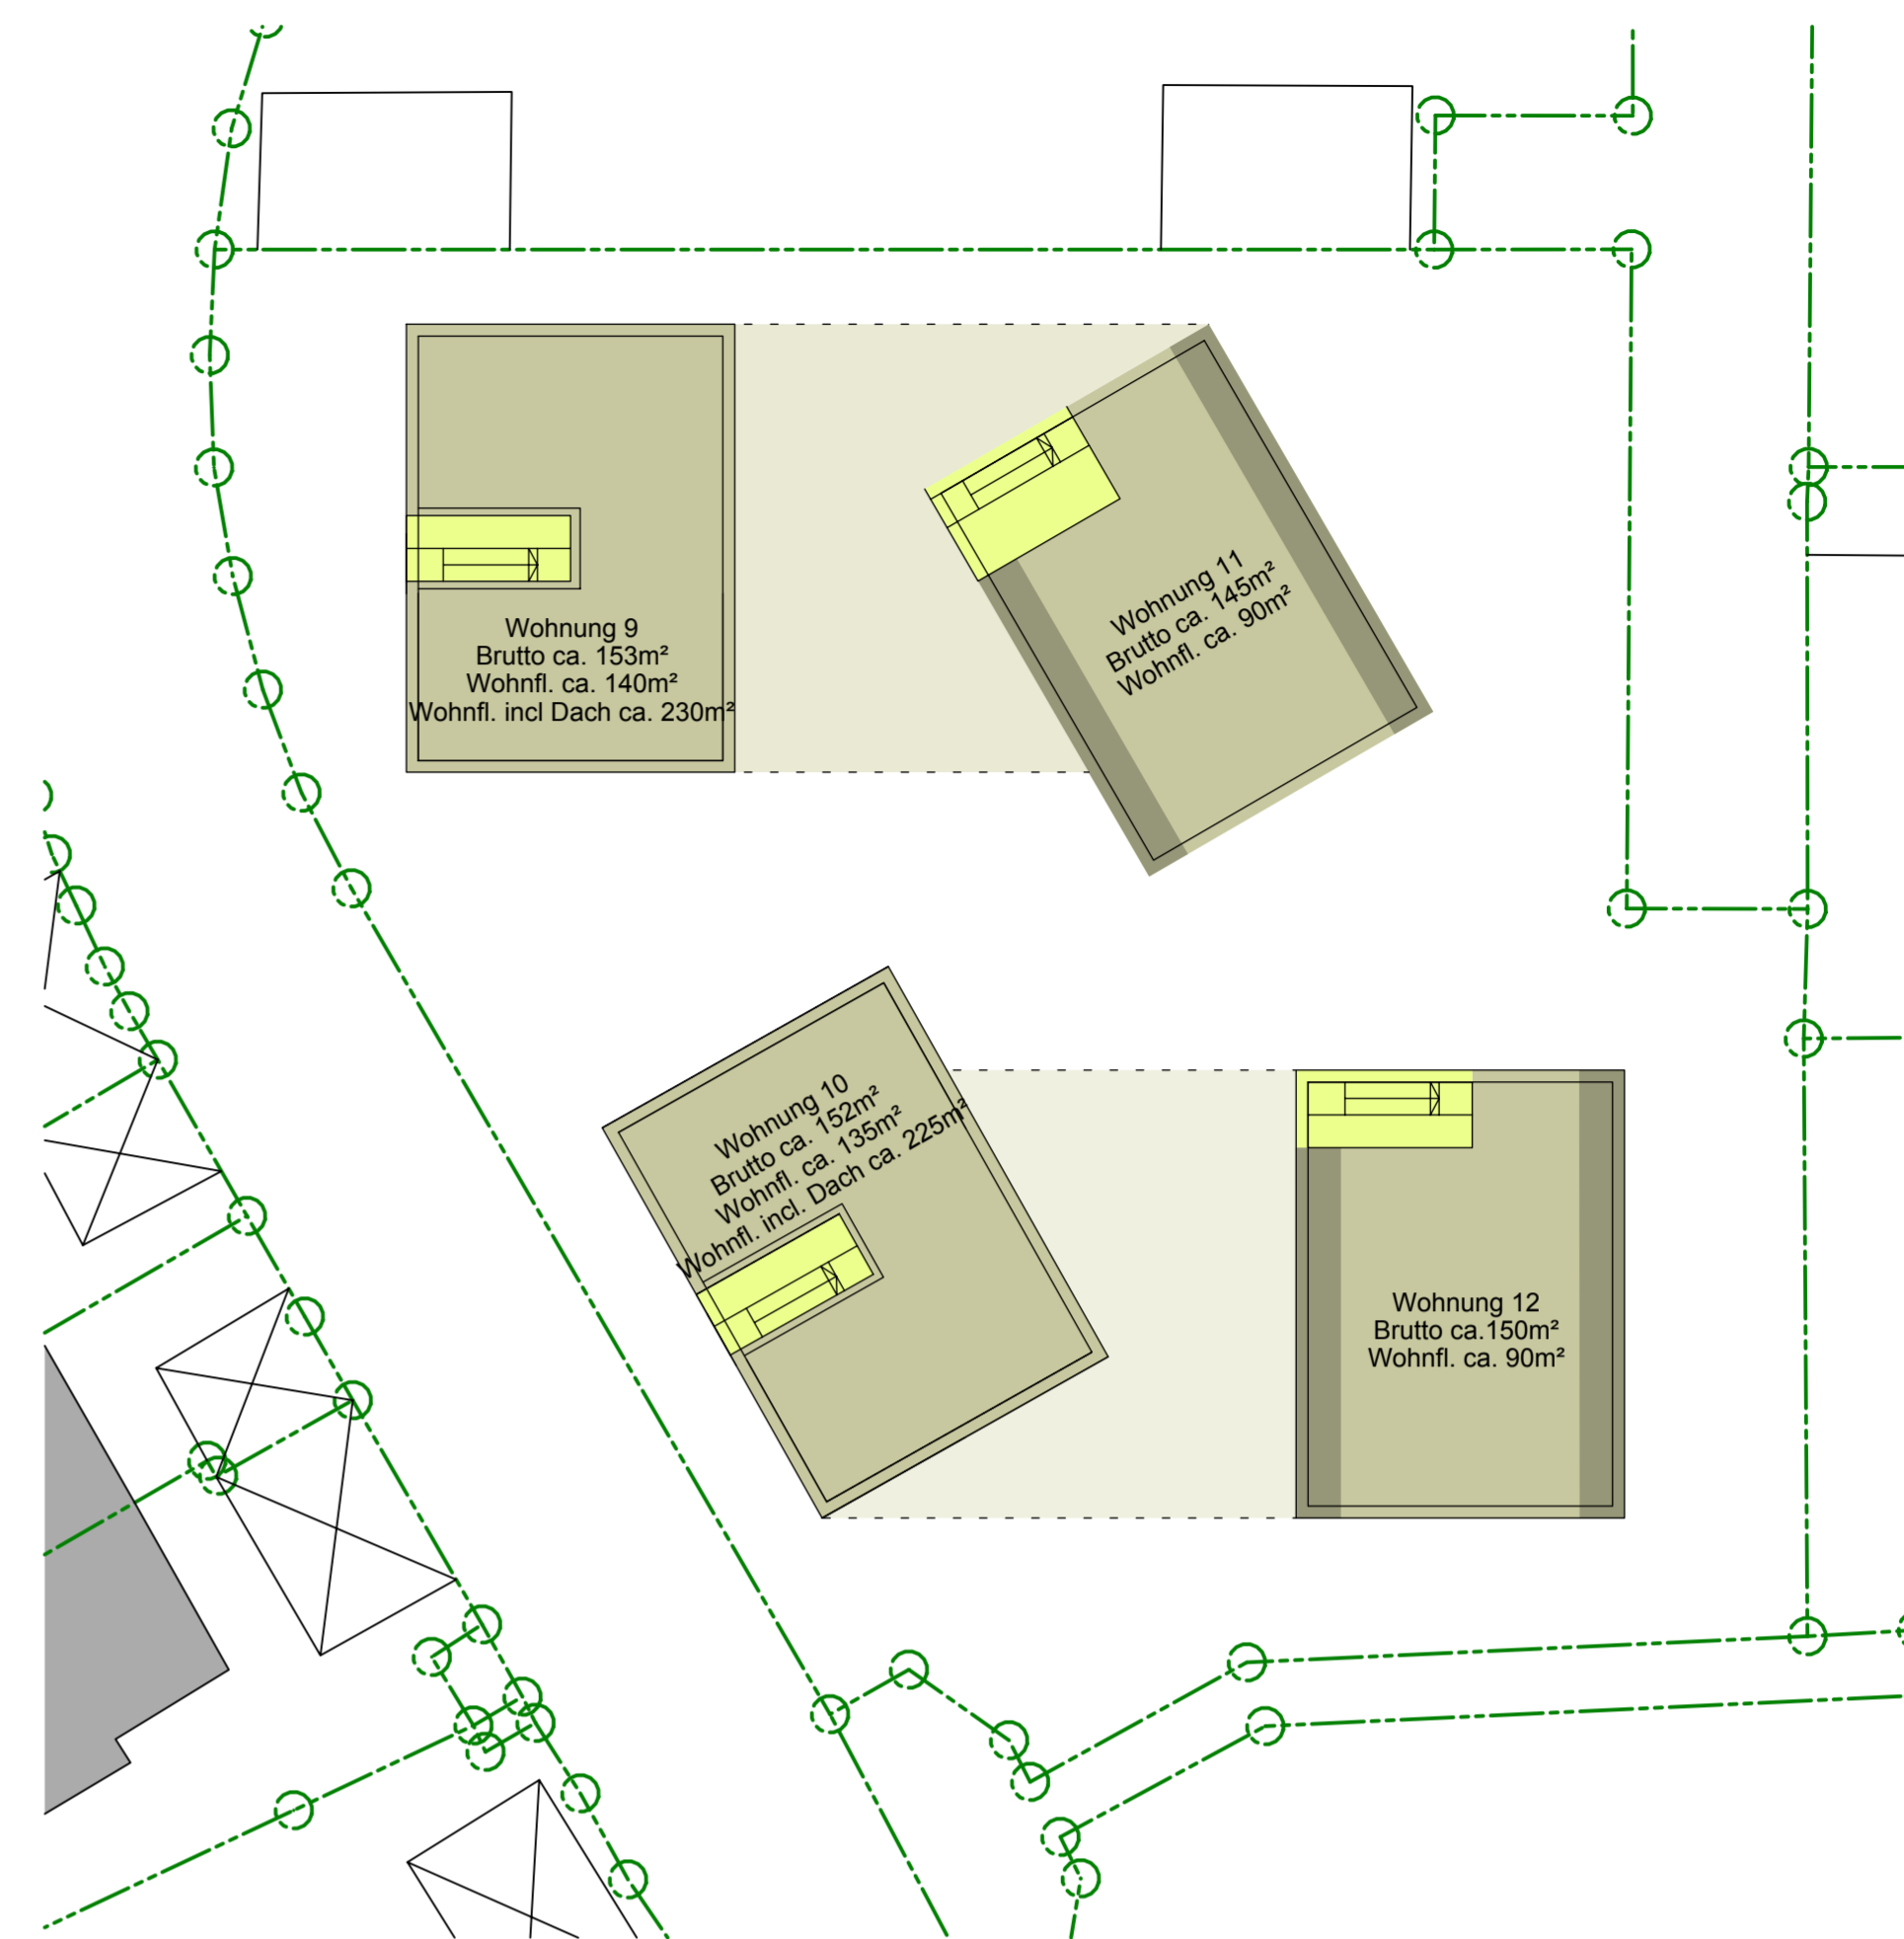


Grundriss Obergeschoss

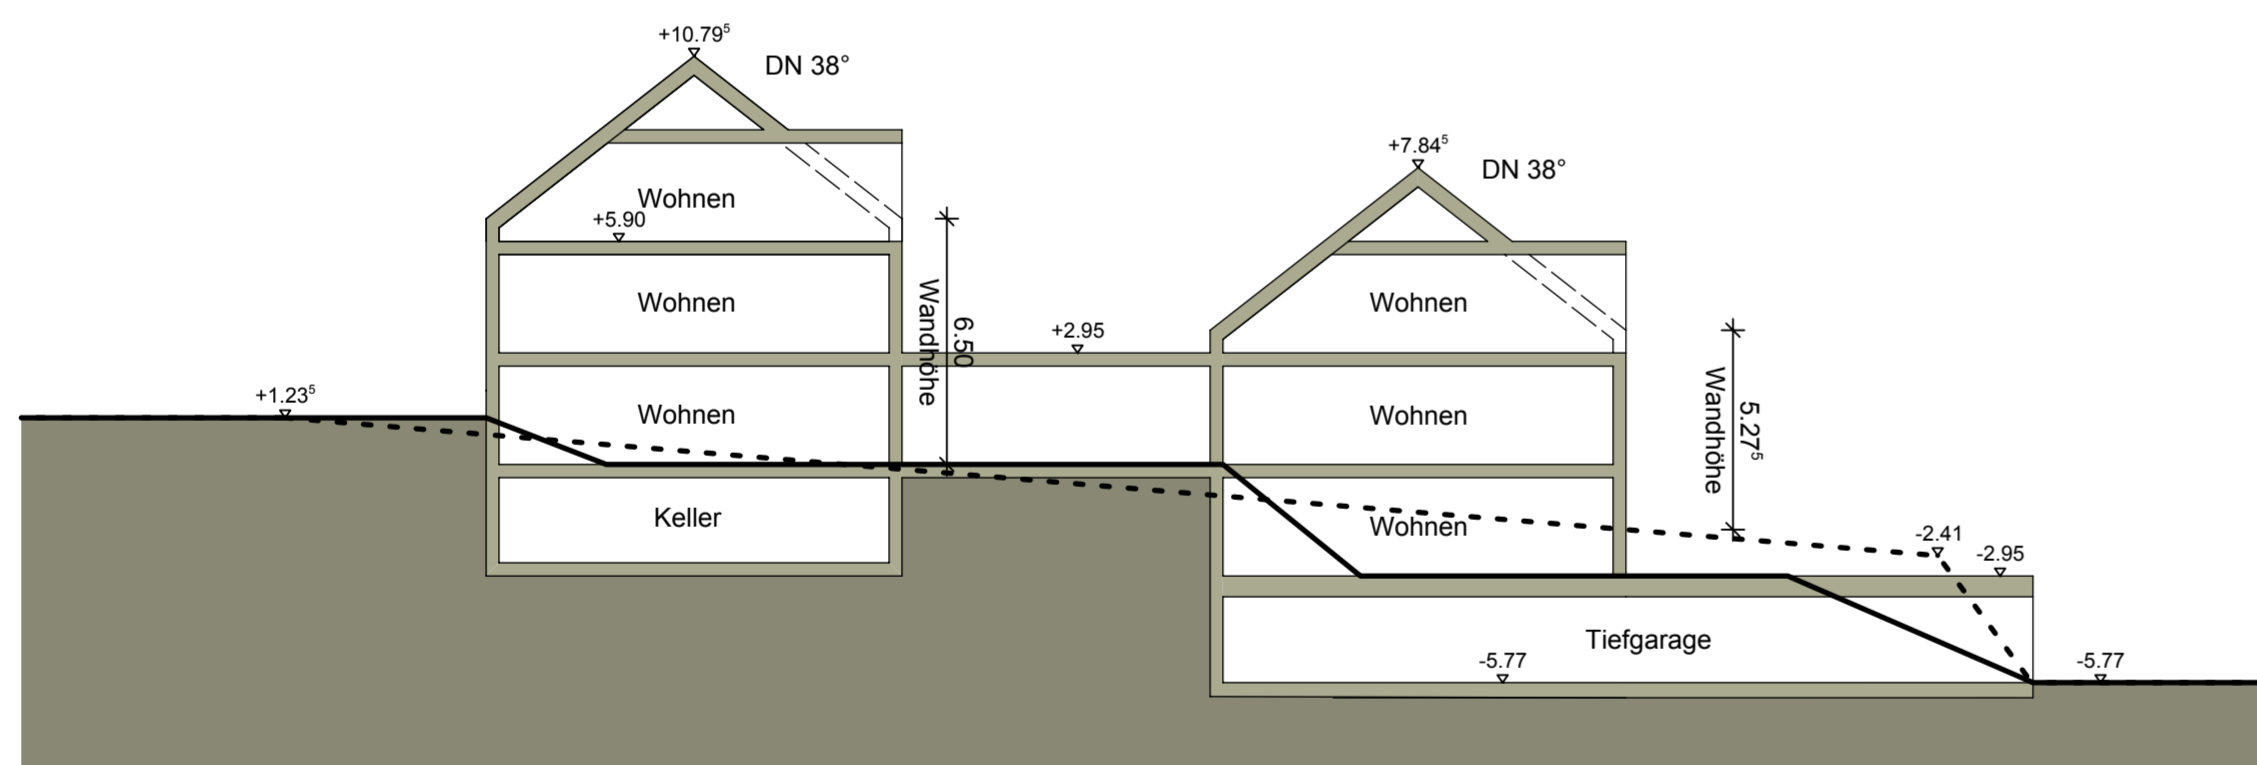

Schemaschnitt

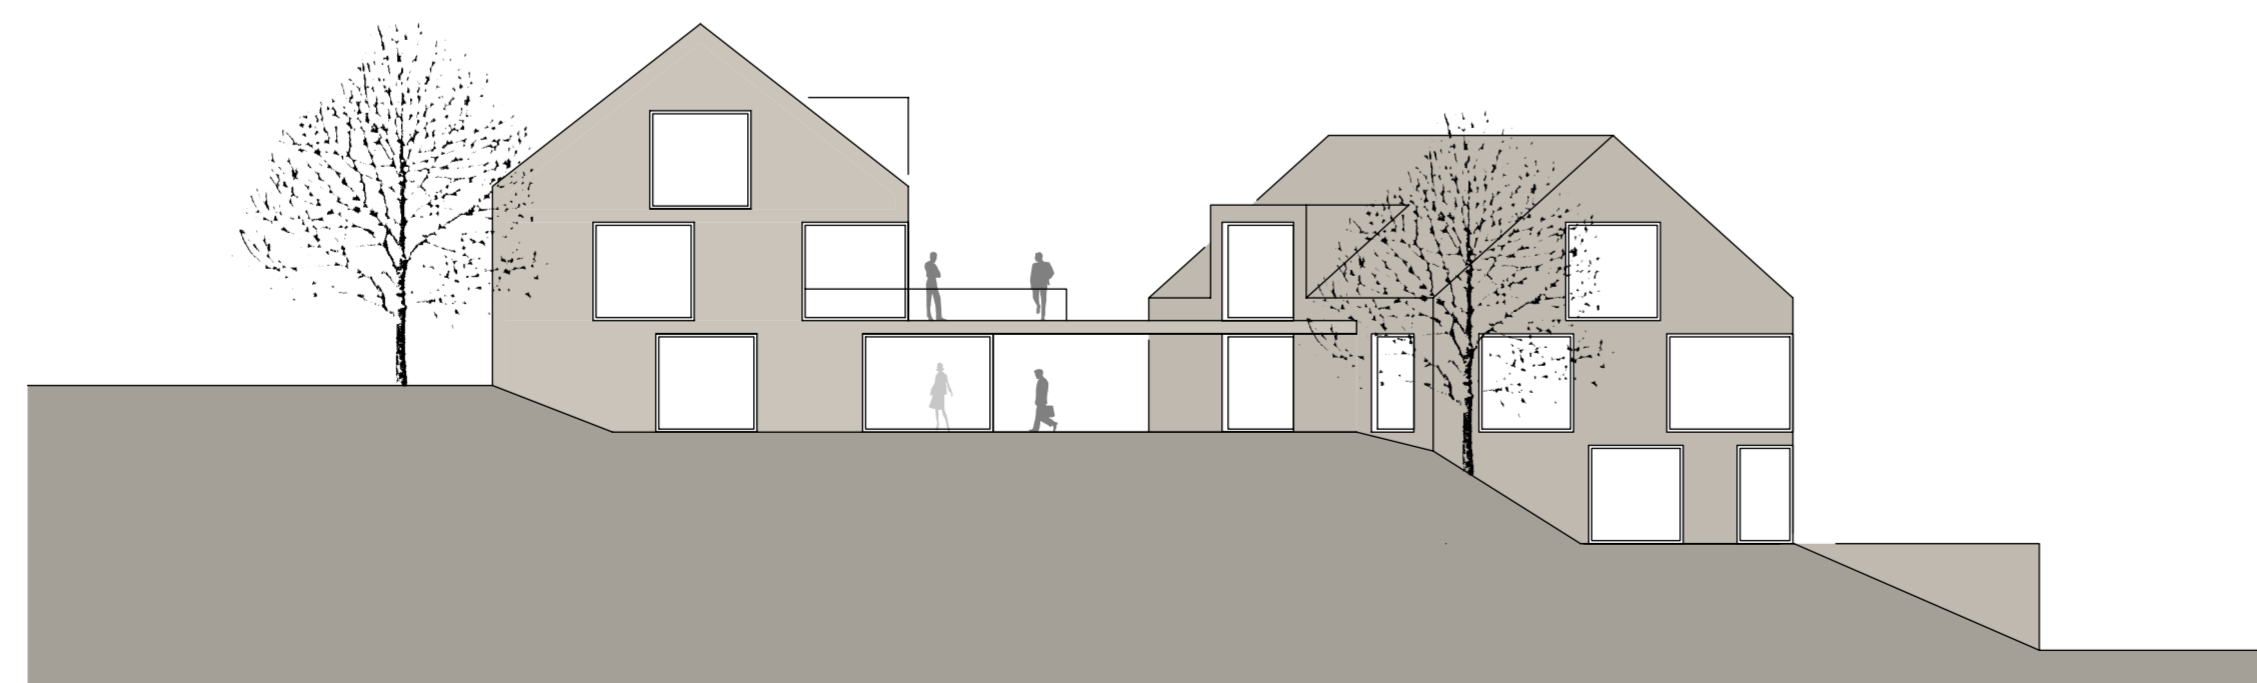

Schemaansicht

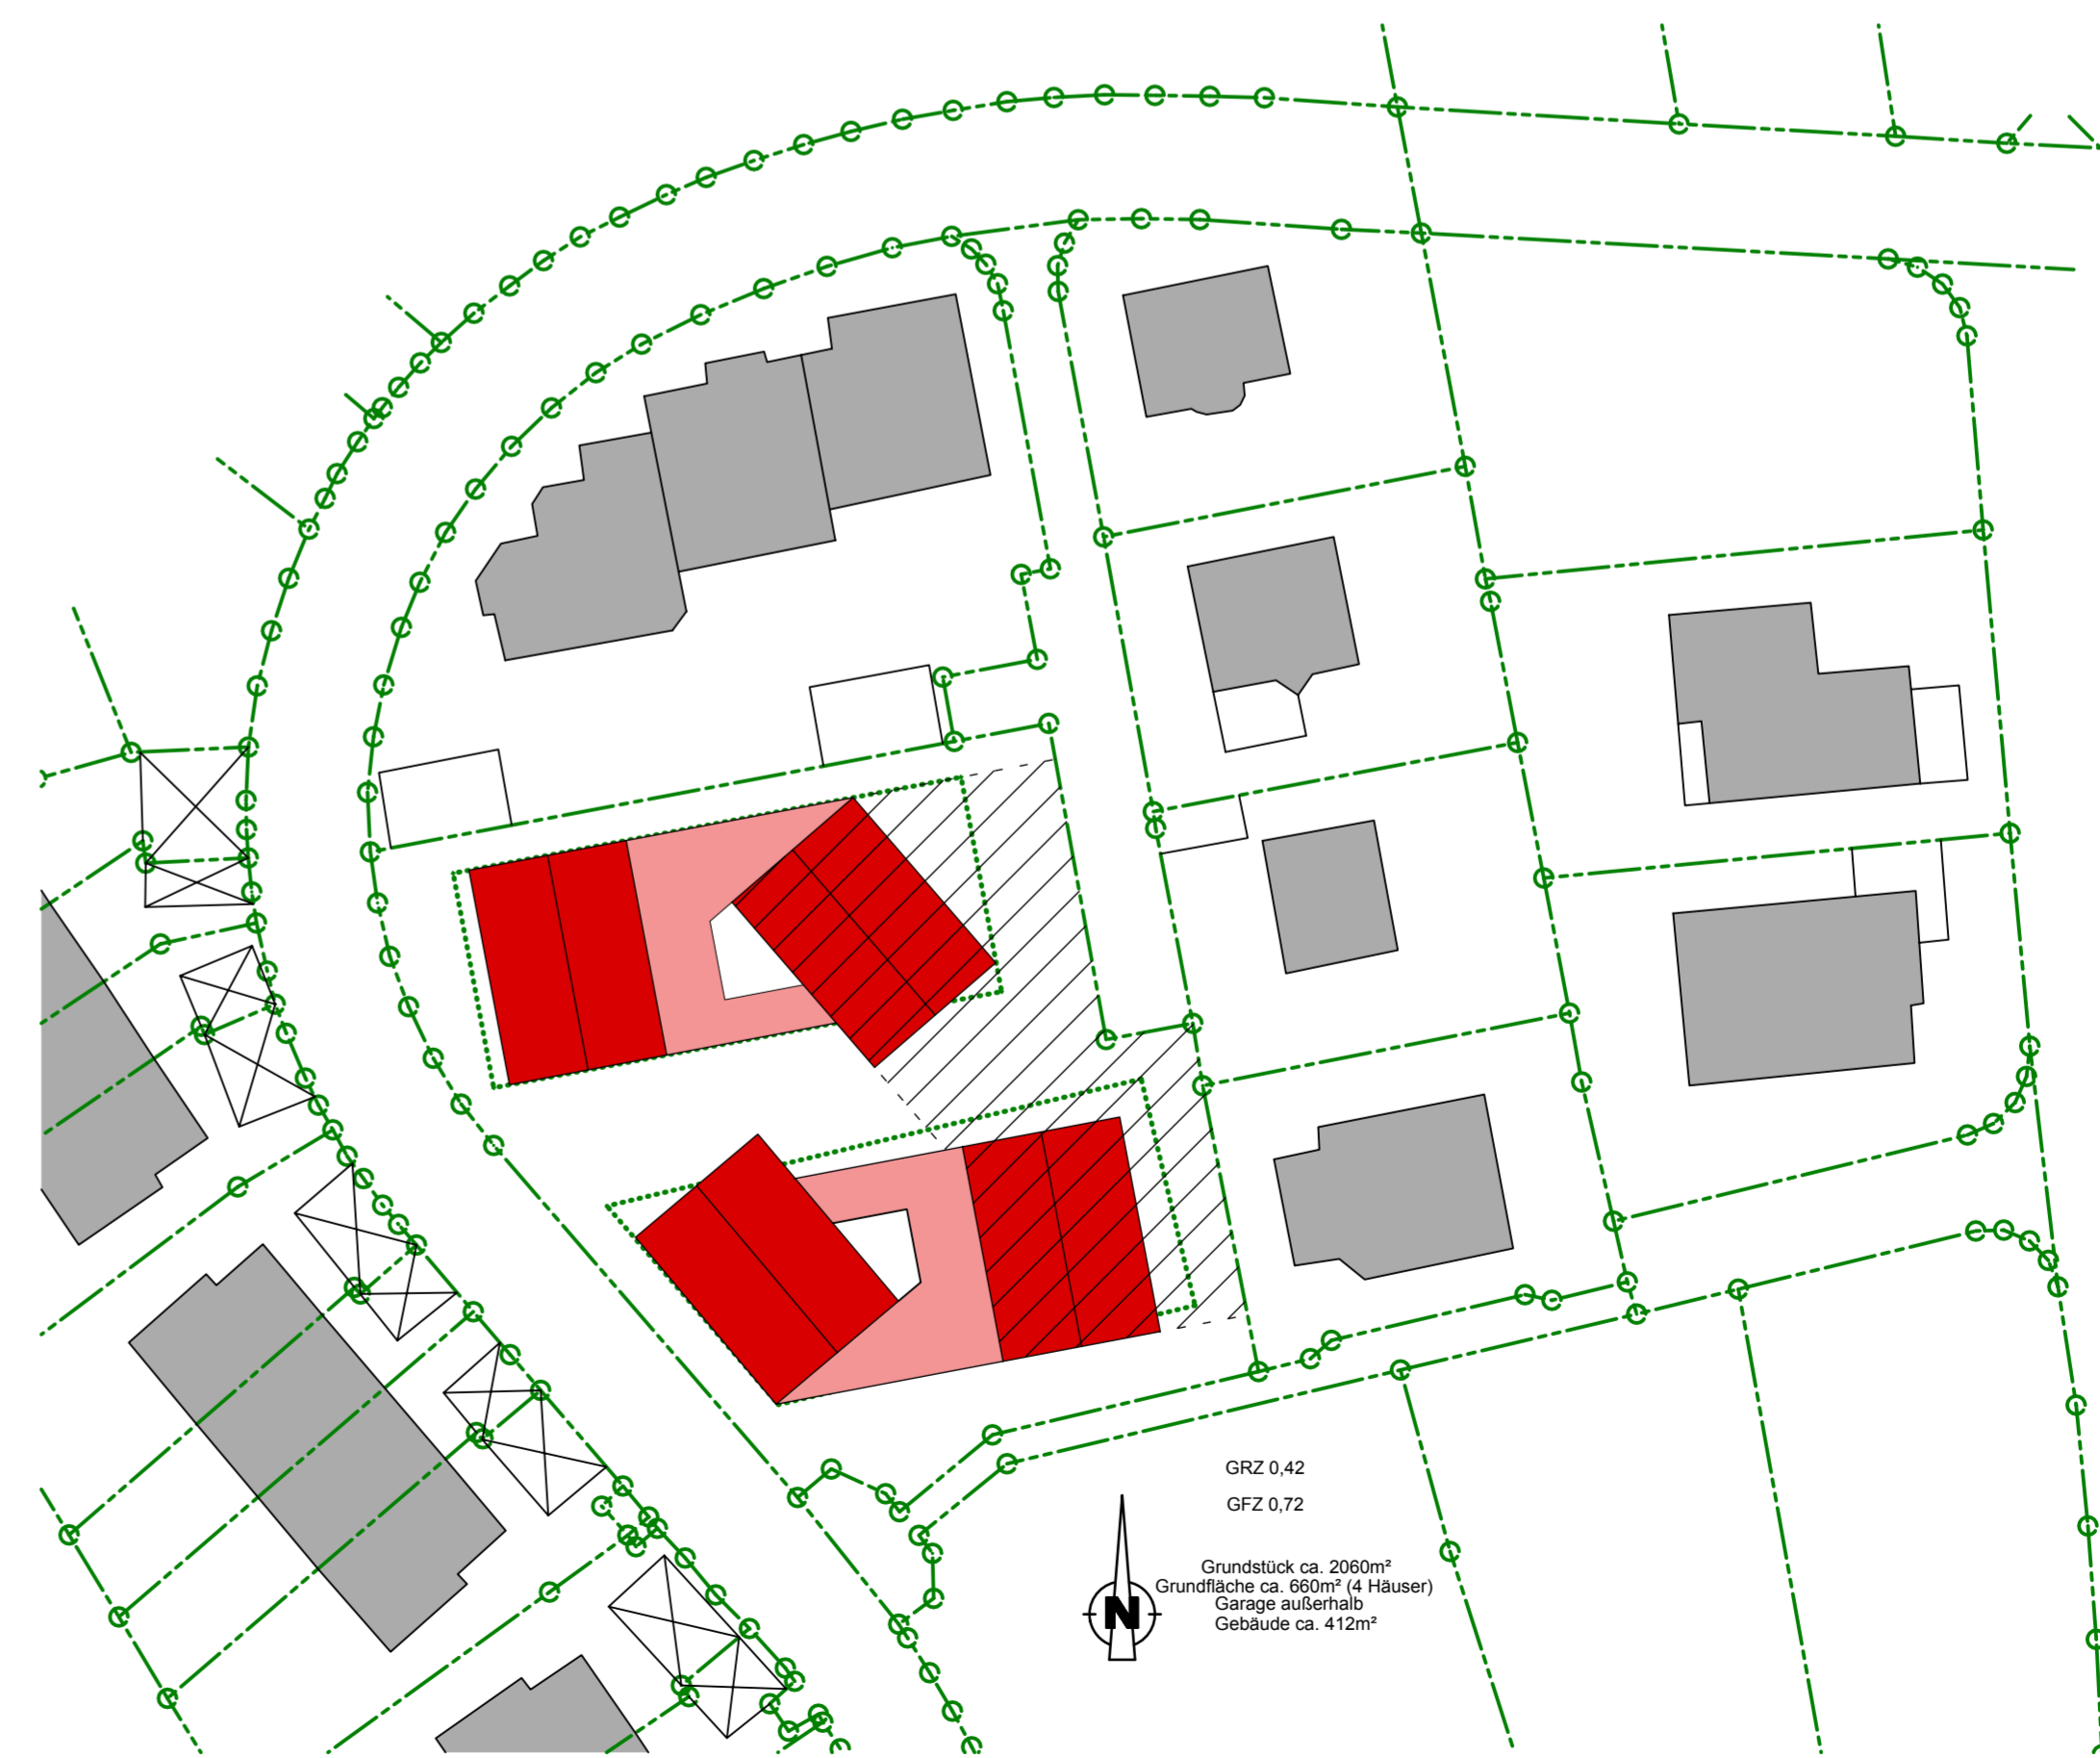

Lageplan