


ngen (Strom, Telekom, etc.) wurde aus dem Bestandsplan der  
 rnehmen informativ in den Lageplan übertragen.  
 , Dimension und Material wird keine Gewähr übernommen.  
 ist zwingend vor Ausführung mit den jeweiligen  
 r Ort rechtzeitig durch die ausführende Baufirma zu überprüfen  
 e).

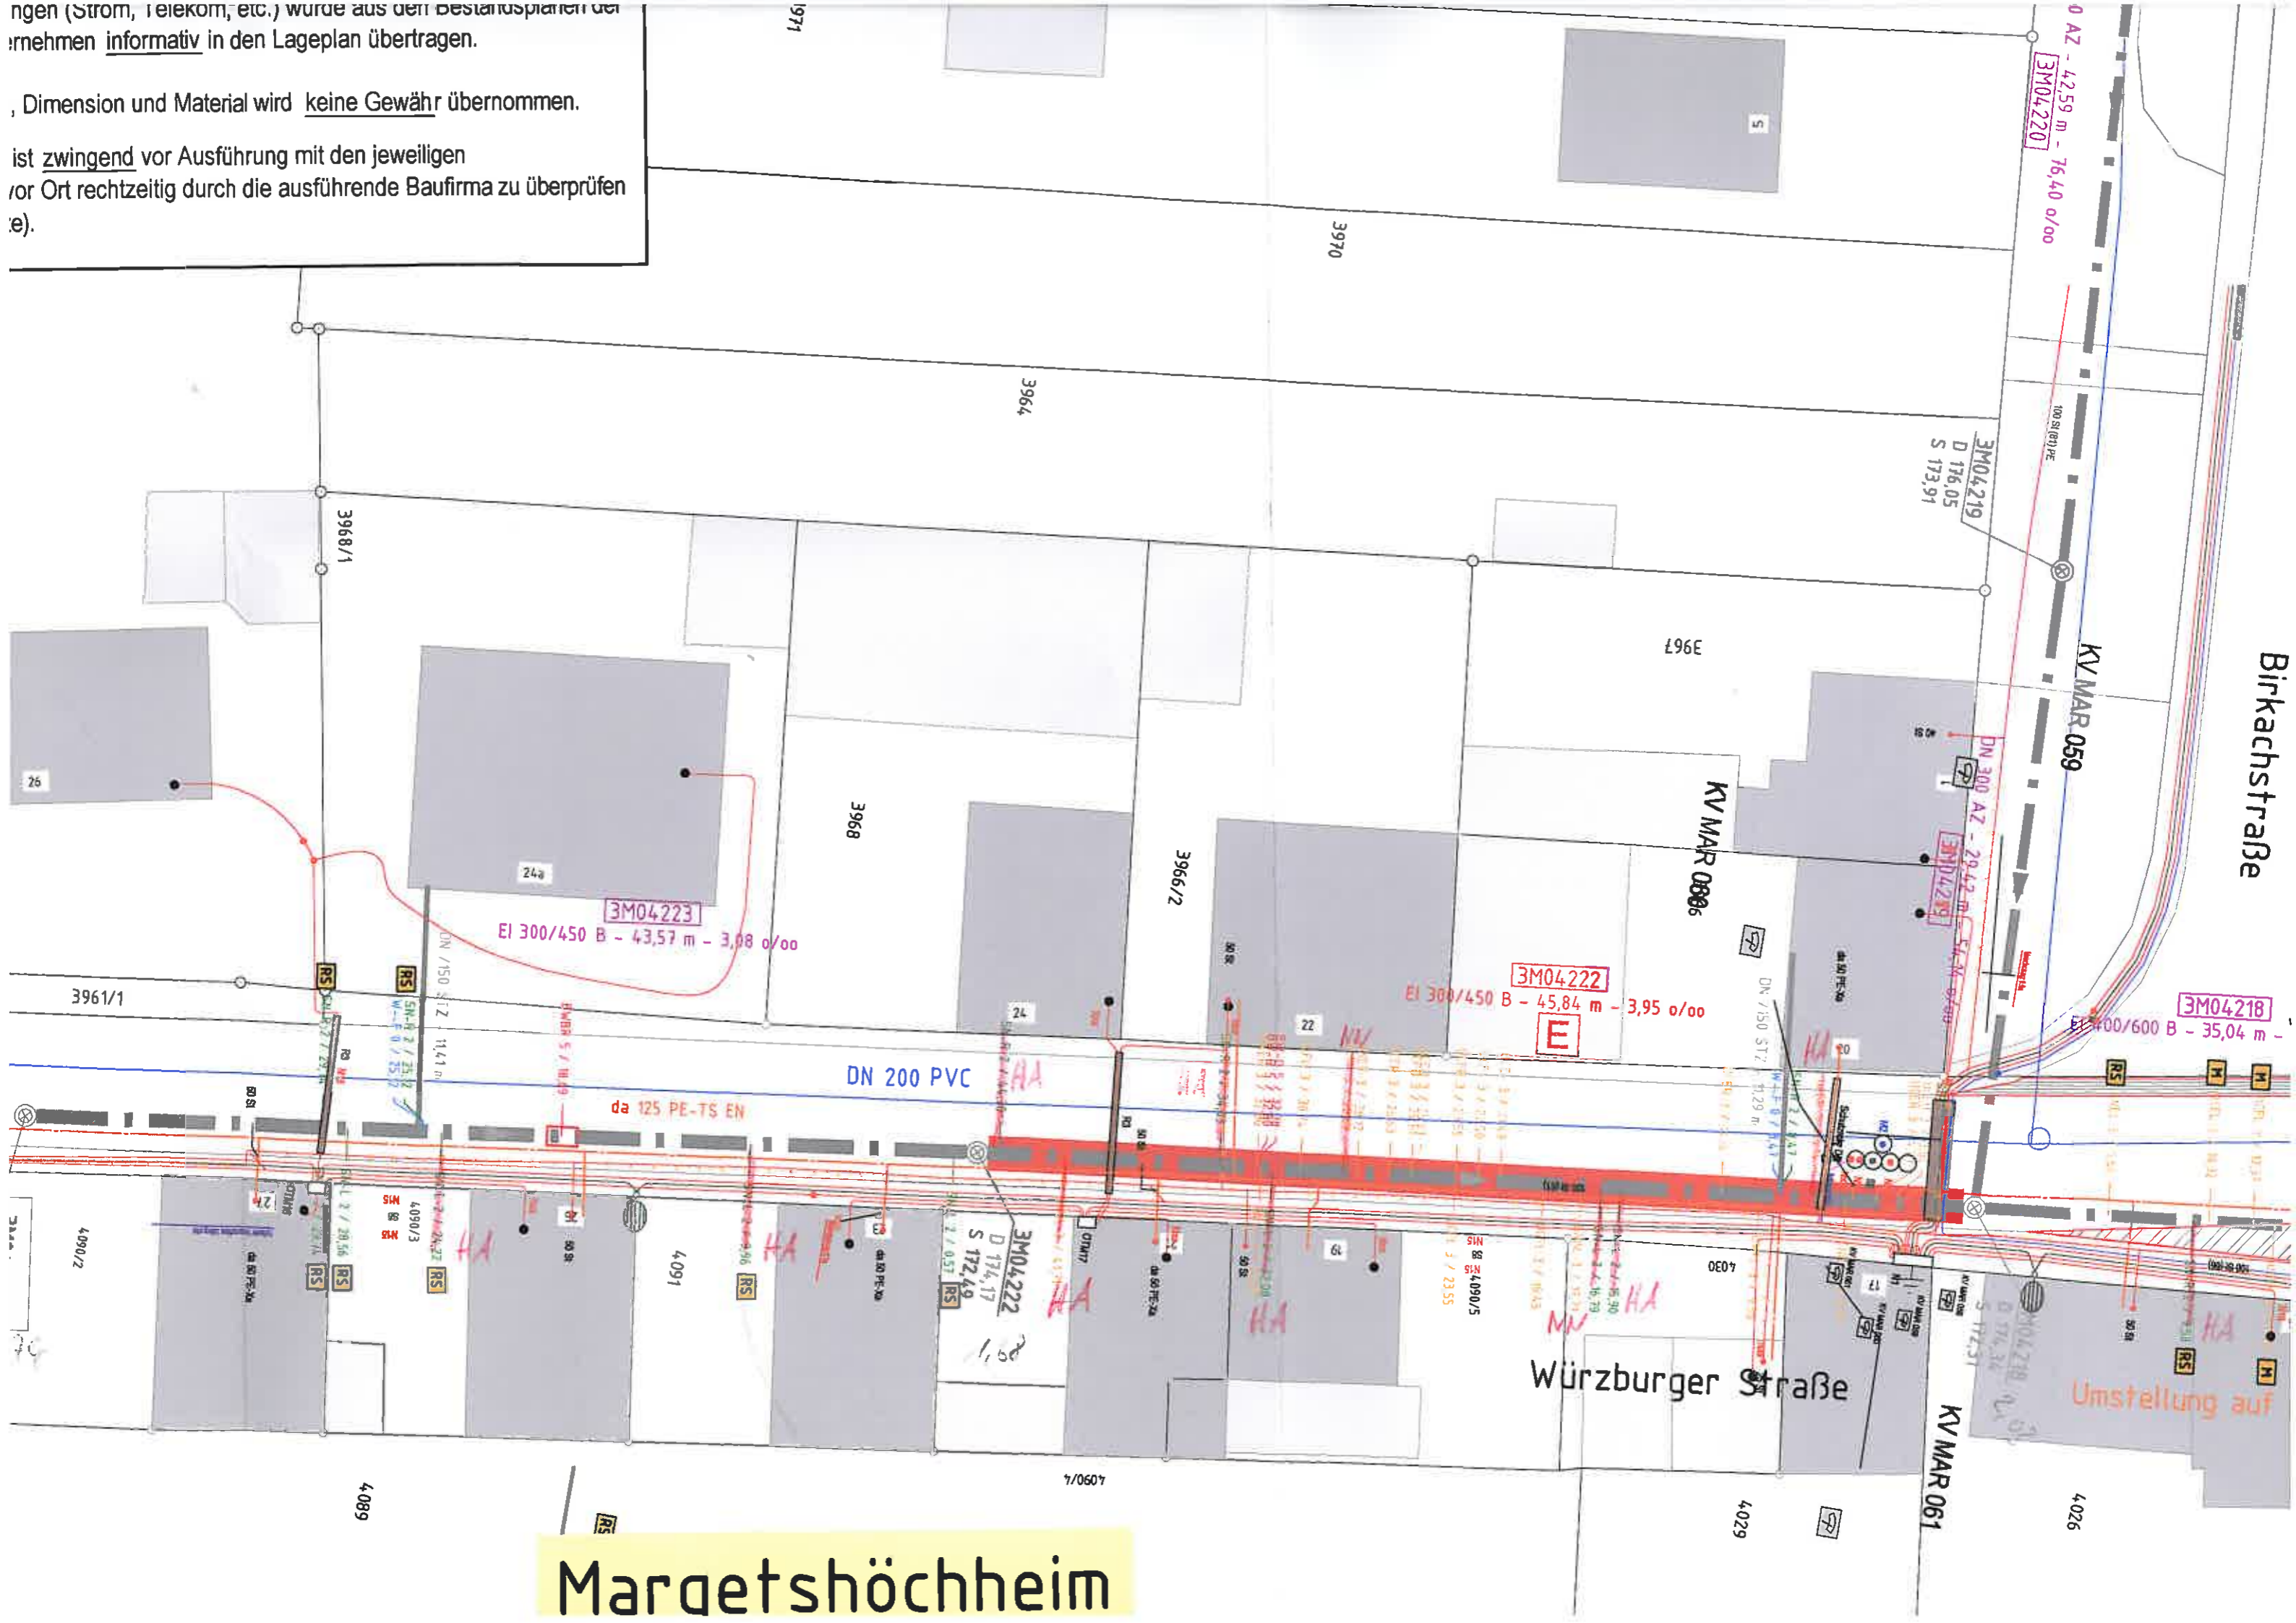

# Margetshöchheim